职工第一食堂平面图

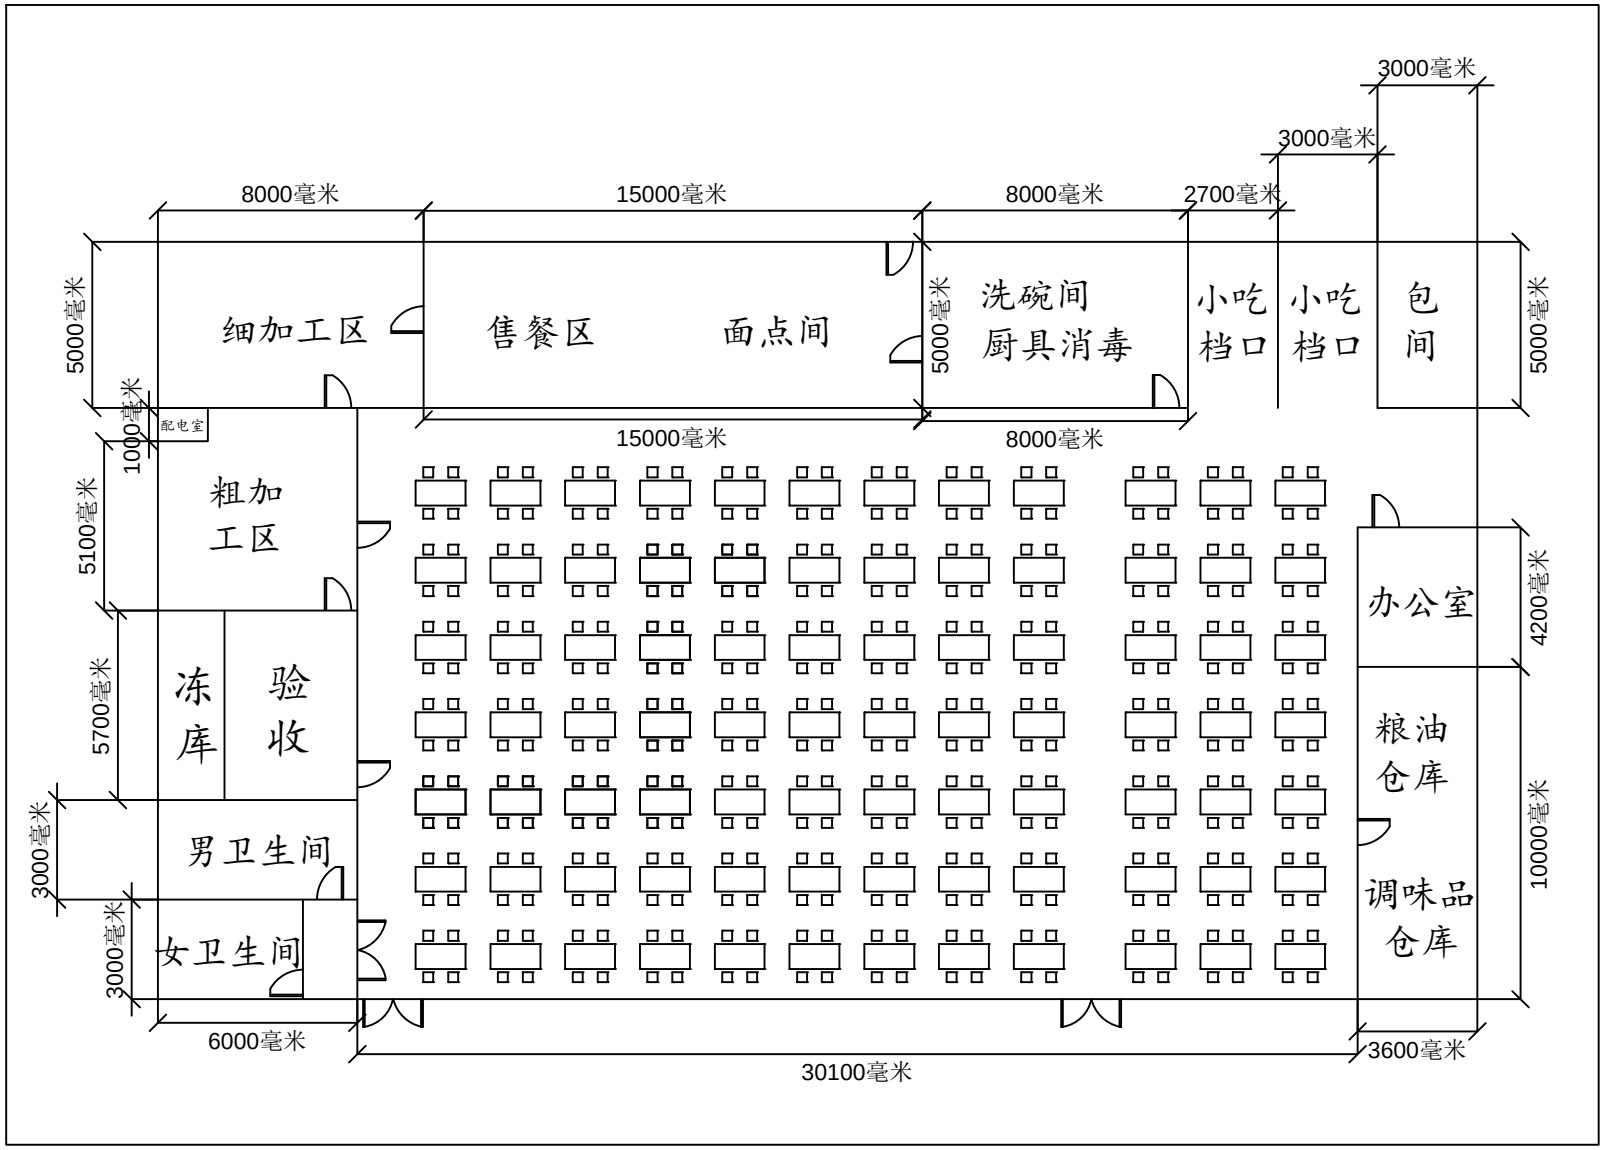
3000毫米
3000毫米
8000毫米
15000毫米
8000毫米
2700毫米
5000毫米
细加工区
售餐区
面点间
5000毫米
洗碗间
厨具消毒
小吃
档口
小吃
档口
包
间
5000毫米
1000毫米
配电室
15000毫米
8000毫米
5100毫米
粗加
工区
办公室
4200毫米
5700毫米
冻
库
验
收
粮油
仓库
10000毫米
3000毫米
男卫生间
调味品
仓库
3000毫米
女卫生间
6000毫米
3600毫米
30100毫米