
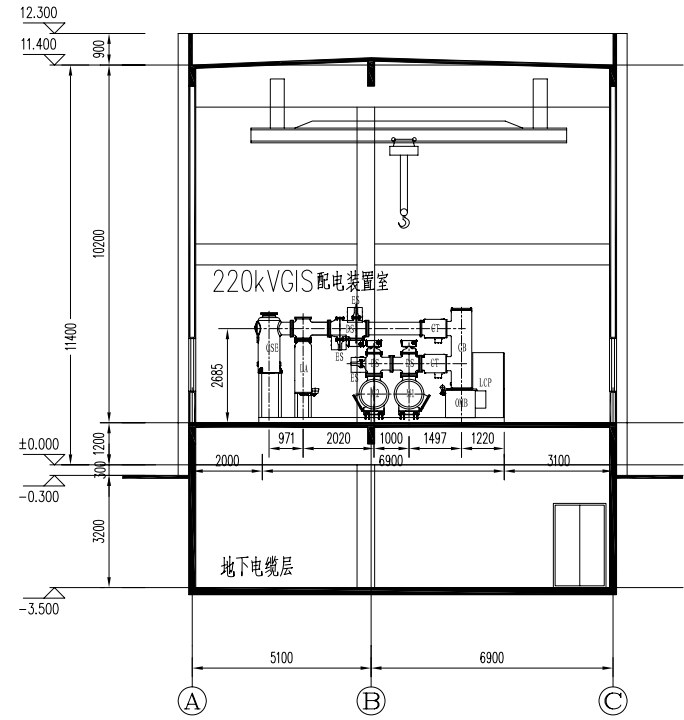
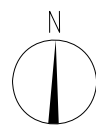


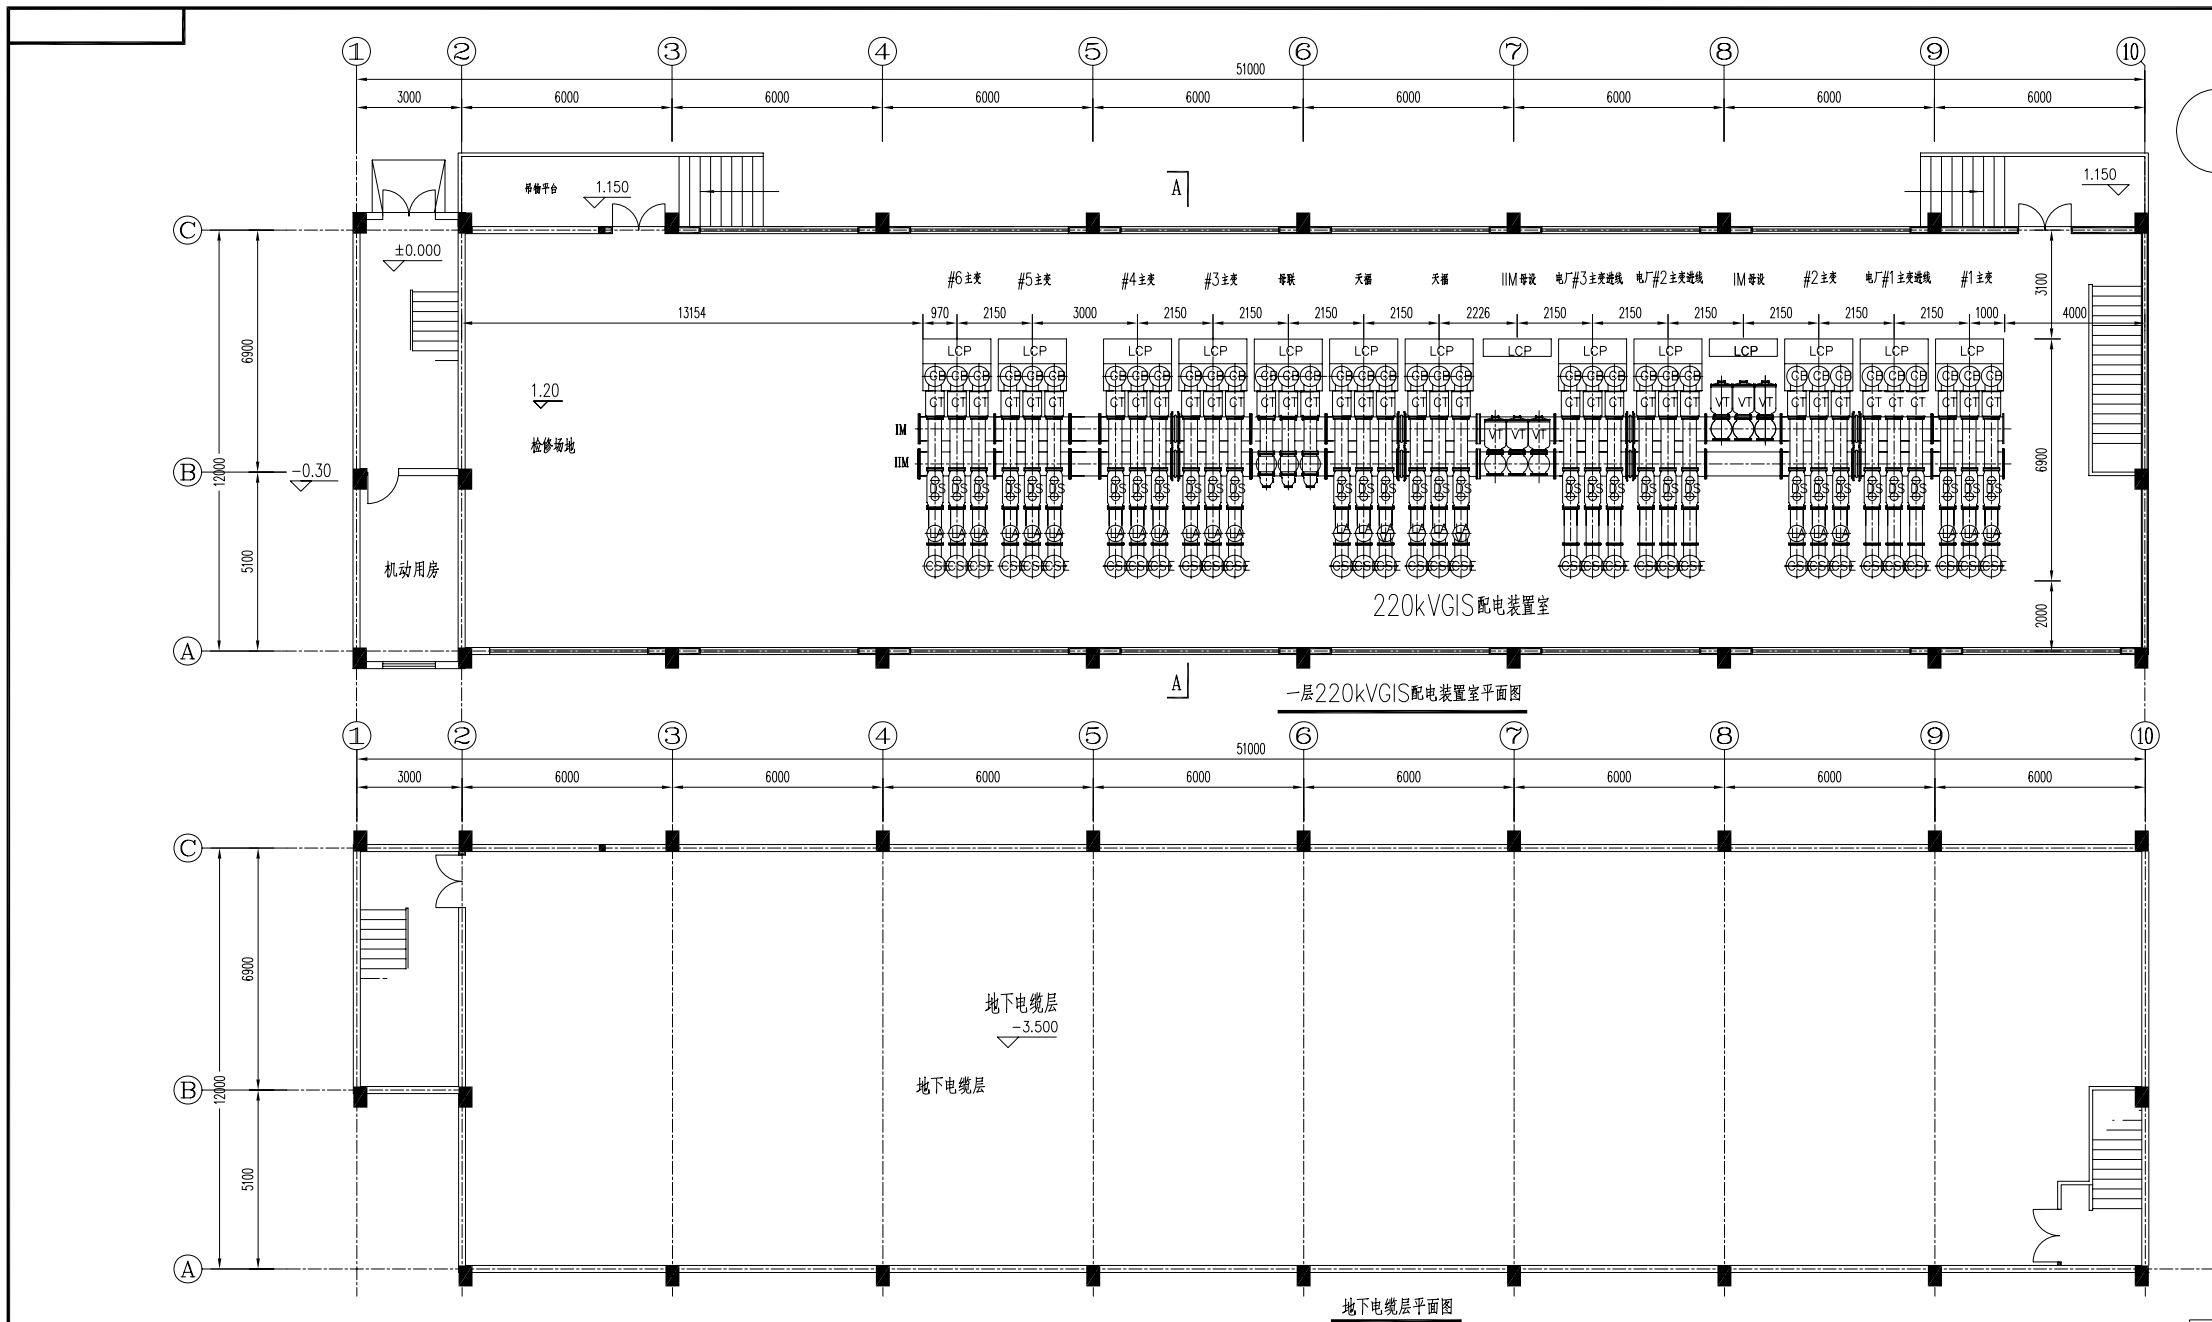

A-A断面图

说明：本期扩建#3、#4主变进线间隔，间隔内设备前期已上。

福建永福工程顾问有限公司 FUJIAN YONG FU PROJECT CONSULTANT Co.,LTD		腾龙芳经220kV总降压站二期扩建 工程		初步	设计
批准		校核			
审核		设计制图			
		CAD 制图			
日期	2011 年 1 月	比例	1:100	图号	351-B1872C-D01-05

专业	会签人	日期