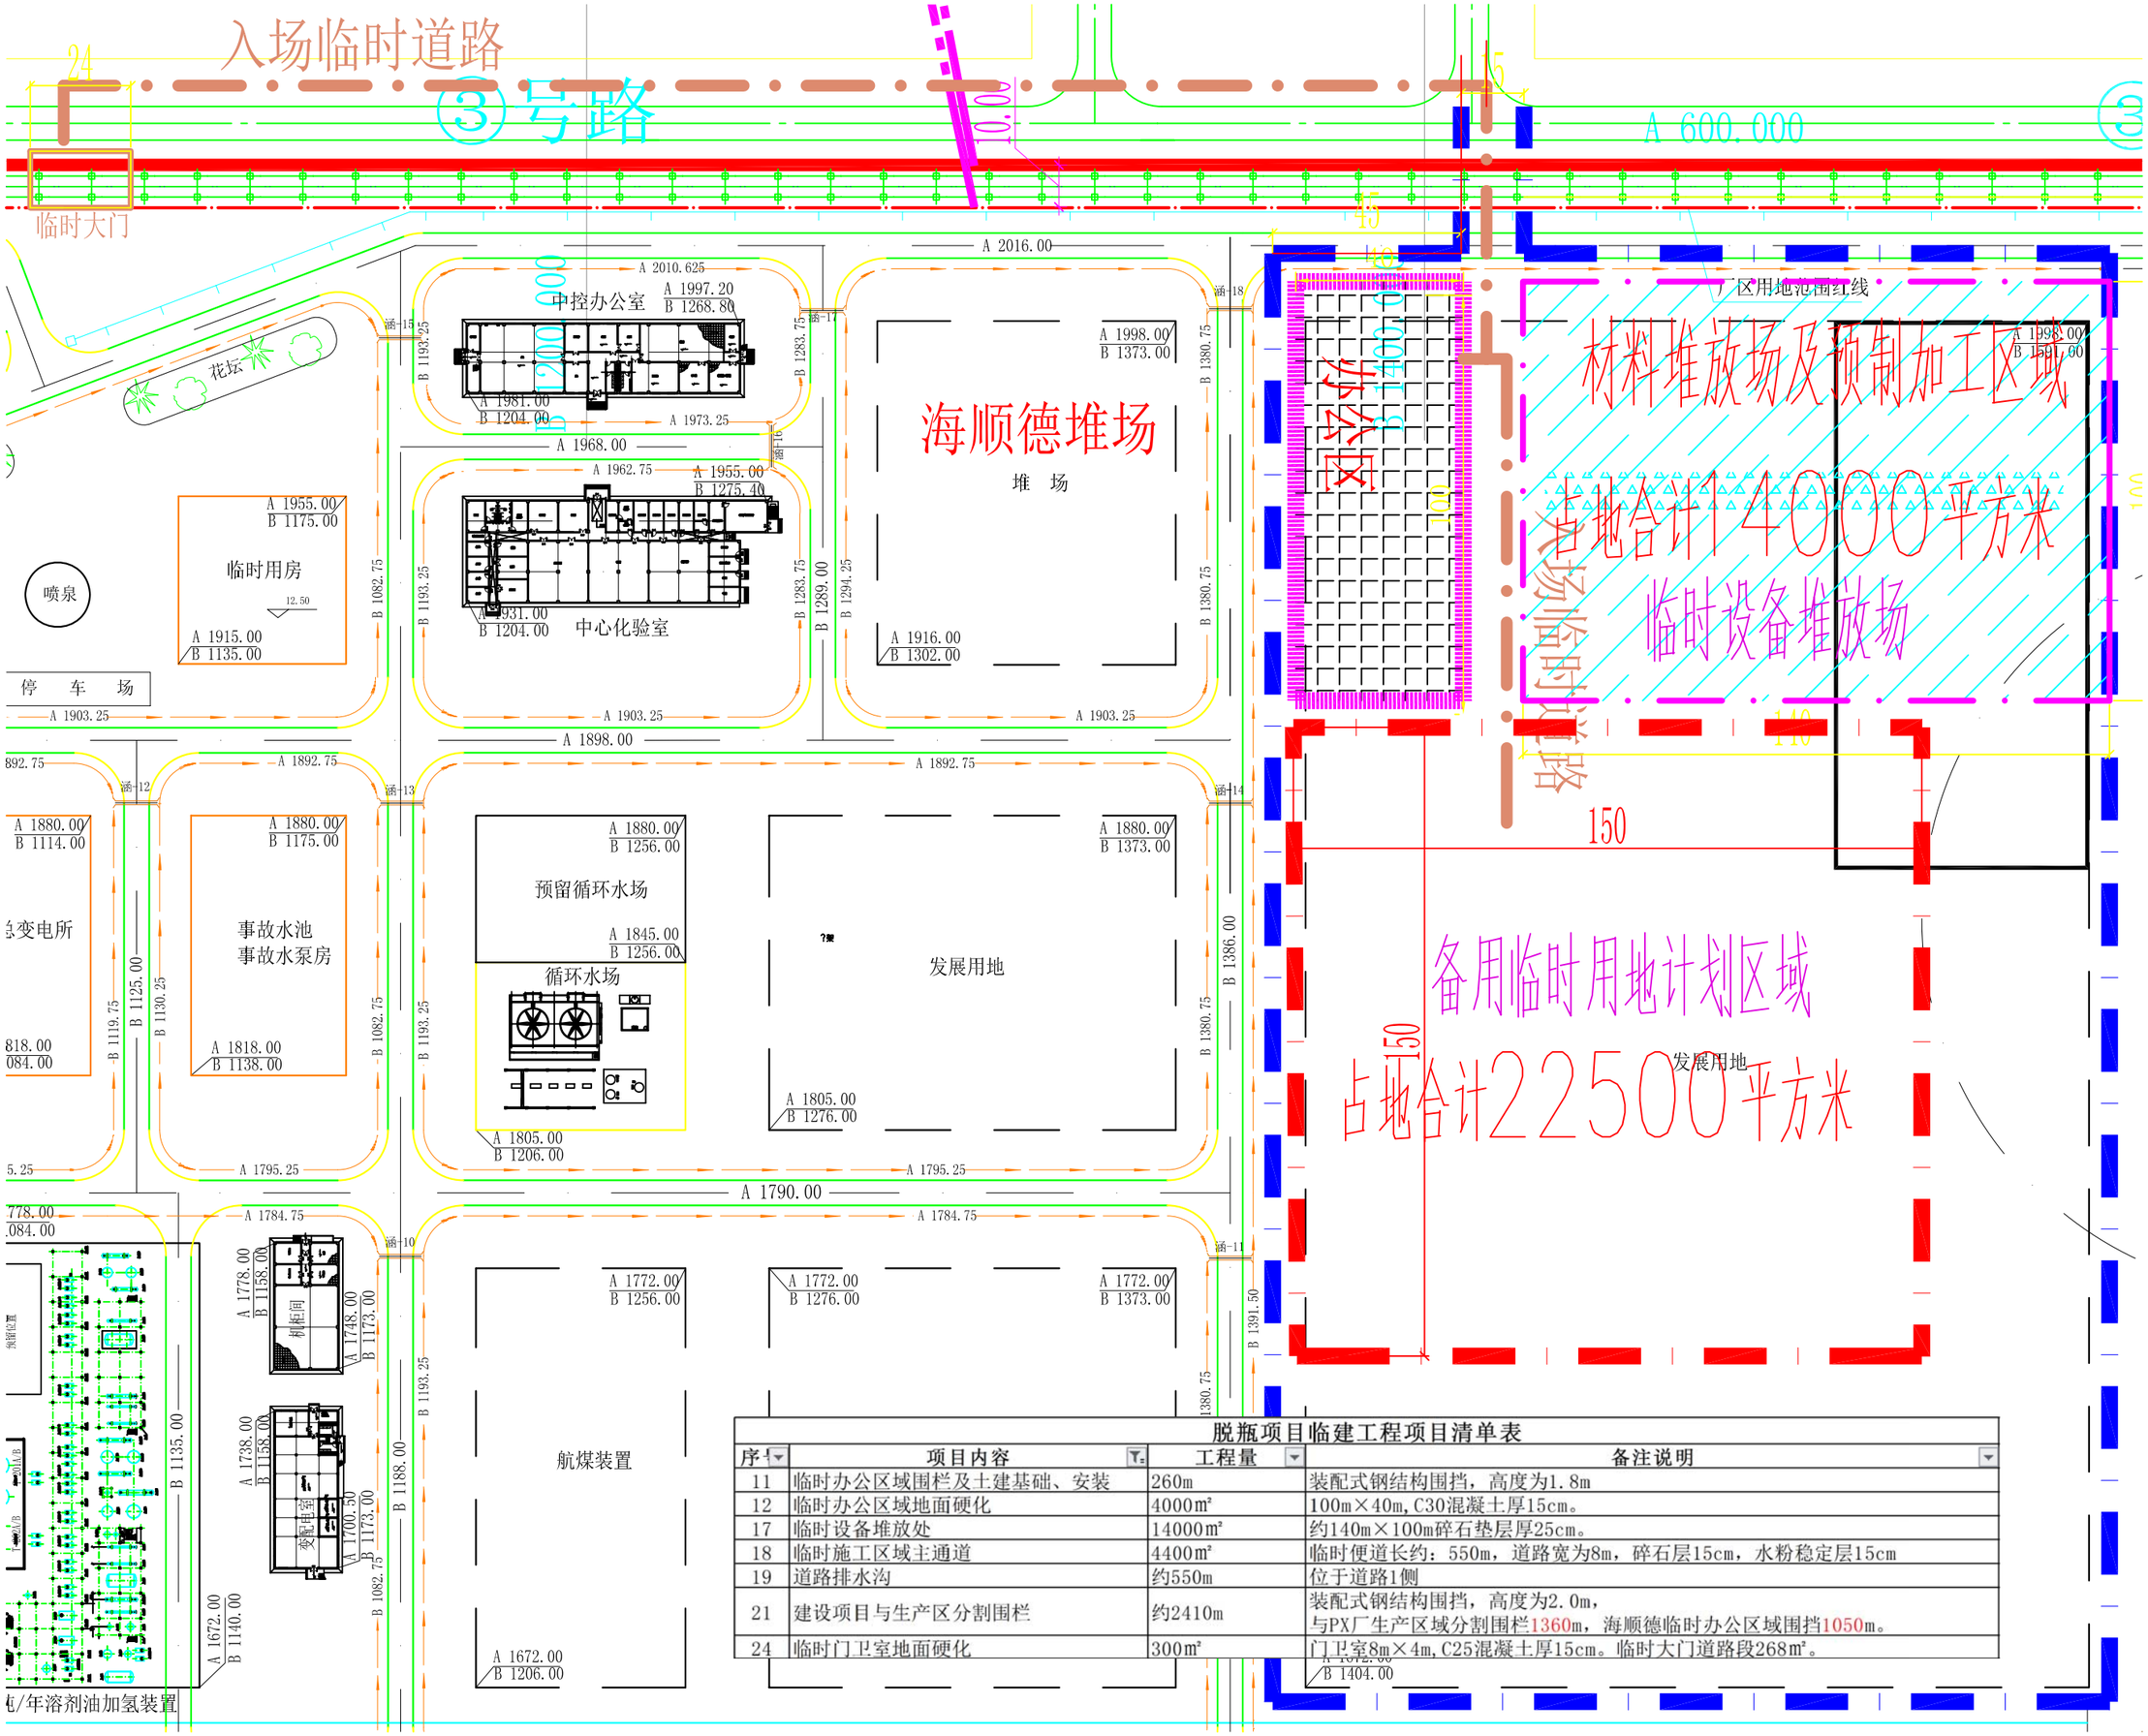

脱瓶项目临建工程项目清单表

序号	项目内容	工程量	备注说明
11	临时办公区域围栏及土建基础、安装	260m	装配式钢结构围挡，高度为1.8m
12	临时办公区域地面硬化	4000m²	100m×40m，C30混凝土厚15cm。
17	临时设备堆放处	14000m²	约140m×100m碎石垫层厚25cm。
18	临时施工区域主通道	4400m²	临时便道长约：550m，道路宽为8m，碎石层15cm，水粉稳定层15cm
19	道路排水沟	约550m	位于道路1侧
21	建设项目与生产区分割围栏	约2410m	装配式钢结构围挡，高度为2.0m， 与PX厂生产区域分割围栏1360m，海顺德临时办公区域围挡1050m。
24	临时门卫室地面硬化	300m²	门卫室8m×4m，C25混凝土厚15cm。临时大门道路段268m²。