注 1. 支管与主管采用法兰连接, 拆卸后可从人孔取出?
2. 除连接螺栓外? 其他内件均采用衬橡胶结构?
3.??????????????????
4.??????????????????
5. 喷头型号? 安装间距由制造厂确定?

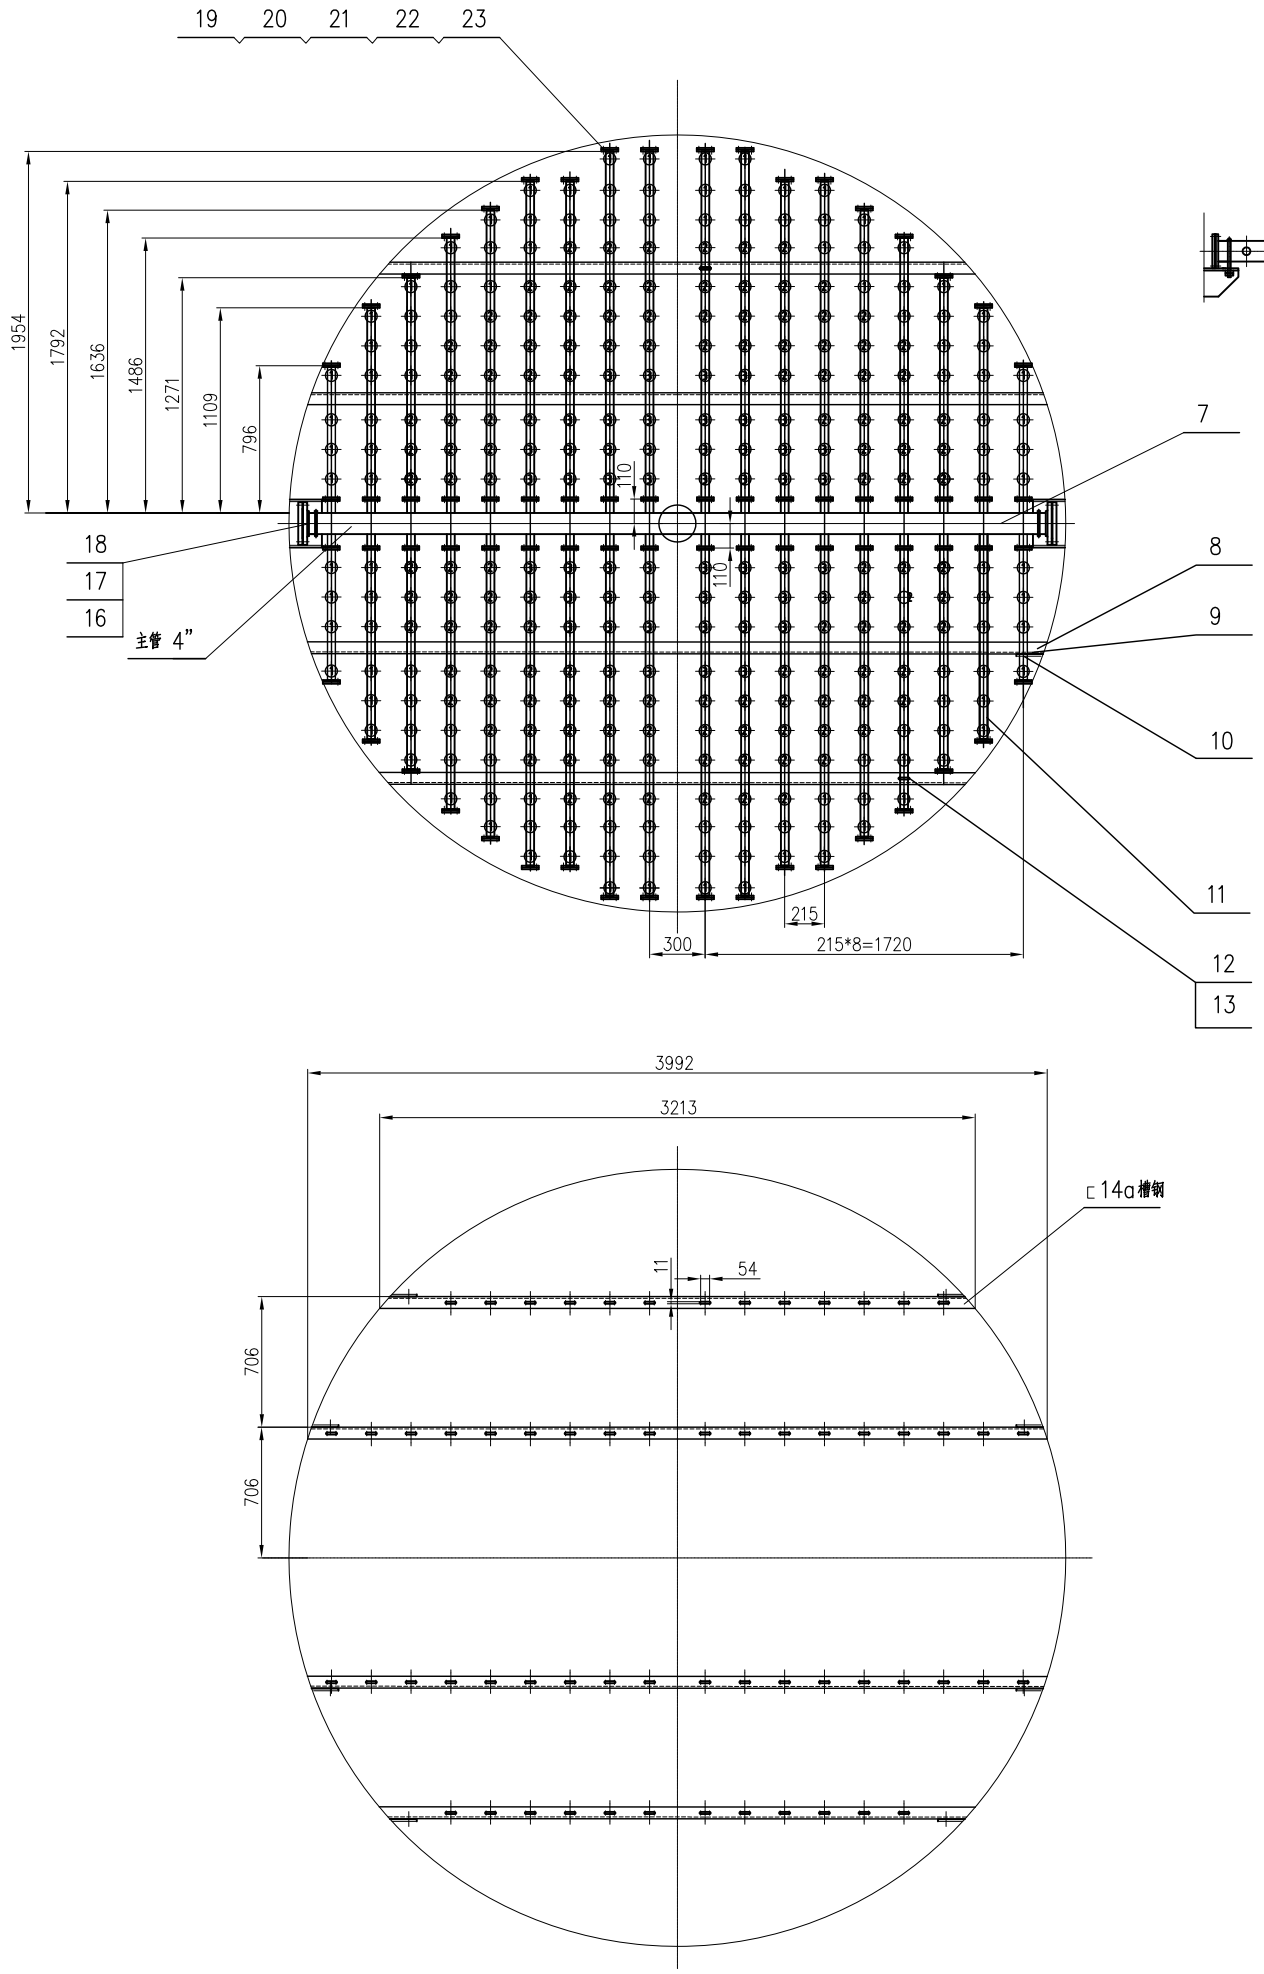

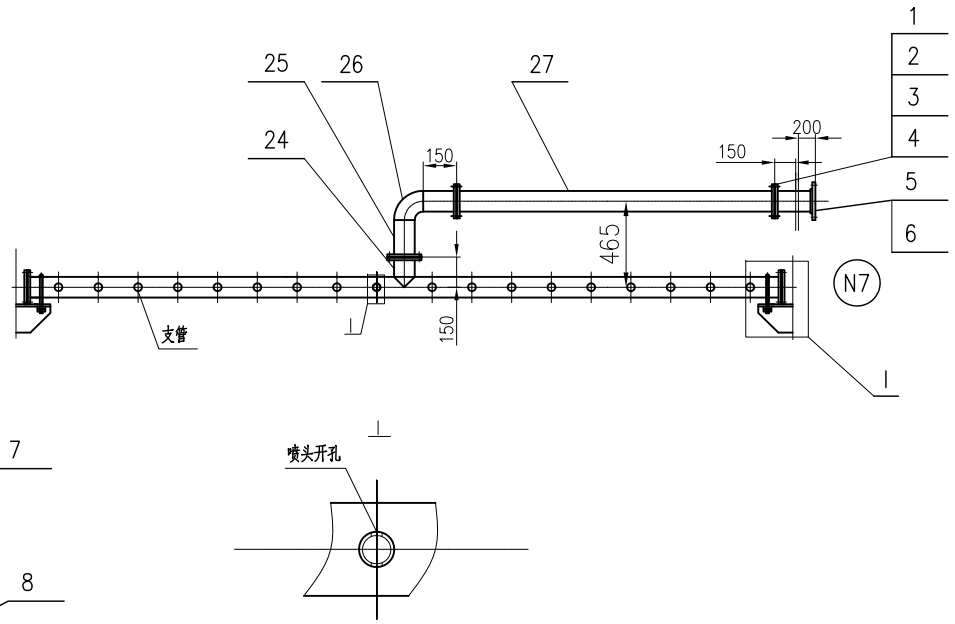

件16详图

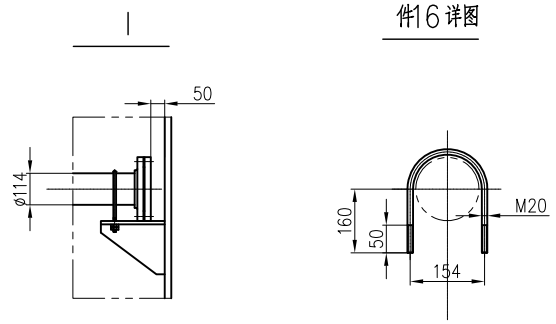

件9详图

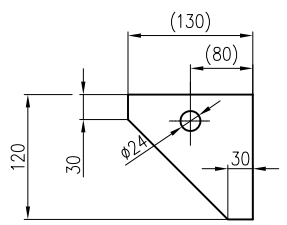

????

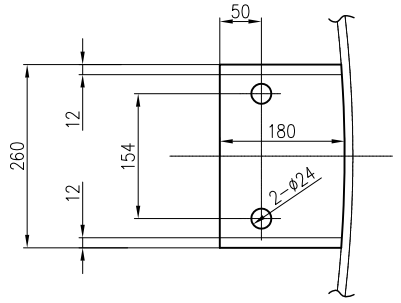

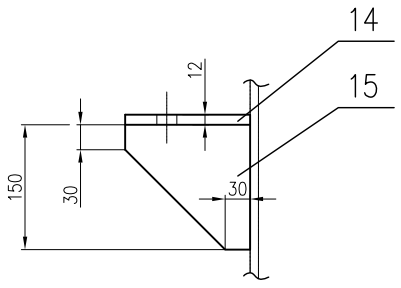

件号 PART NO.	图号或标准号 DWG.NO.OR.STD.NO.	名称 PARTS.NAME	数量 QTY.	材料 MAT'L	单重 SINGLE 总重 TOTAL 质量MASS(kg)	备注 REMARKS
28	JB/T4736-2002	??? dN100-24-D	1	Q345R	4.06	
27	GB/T8163-2008	接 管? ø114.3x6.3 L=1645		20	26.7	
26	GB/T12459-2005	弯 头 DN100-Sch40S 90E(L)	1	20	15	
25	GB/T8163-2008	接 管? ø114.3x6.3 L=130	2	20	3.5 7	
24	GB/T8163-2008	接 管? ø114.3x6.3 L=180	1	20	3	
23	GB/T6170-2000	螺母 M14	288	奥氏体钢	0.019 5.48	
22	GB/T5782-2000	螺栓 M14X55	288	奥氏体钢	0.097 28	
21	ANSI B16.5	法兰 BL32-150 RF	36	20 II	1.36 49	
20	HG/T20627-2009	垫片 RF 32-150	72	PTFE		
19	ANSI B16.5	法兰 SO 32-150 RF	108	20 II	1.14 123.1	
18	ANSI B16.5	法兰盖 BL 100-150 RF	2	Q235B	7.72 15.4	
17	GB/T6170-2000	螺母 M20	8	奥氏体钢	0.052 0.42	
16		U形螺栓 M20	2	奥氏体钢	0.64 1.3	
15		筋板 δ12	4	Q235B	1.4 5.6	
14		支撑板 δ12	2	Q235B	3.1 6.2	
13	GB/T6170-2000	螺母 M10	128	奥氏体钢	0.017 2.2	
12		U形螺栓 M10	64	奥氏体钢	0.171 10.9	
11		支管ø42.4*3.6 L=55000	全部	20	189	
10	HG/T20582-2000	螺栓 M16X80	8	奥氏体钢	0.18 1.44	
9		连接板	8	Q235B	1 8	
8		支架 [14a L=14410	全部	Q235B	209.4	
7	GB/T8163-2008	主 管 ø114.3x6.3 L=4080	1	20	68	
6	GB/T8163-2008	接 管? ø114.3x6.3 L=299	1	20	5.2	
5	ANSI B16.5	法 兰 WN 100-150 RF	1	20 II	7.5	
4	ANSI B16.5	法 兰 SO 100-150 RF	6	20 II	5.6 33.6	
3	GB/T6170-2000	螺母 M16	40	奥氏体钢	0.029 1.16	
2	HG/T20582-2000	螺栓 M16X75	40	奥氏体钢	0.165 6.6	
1	HG/T20627-2009	垫片 RF 100-150	5	PTFE		

件号 PART NO.	名称 PARTS.NAME	材料 MAT'L	质量(Kg) MASS	比例 SCALE	所在图号 DWG. NO.	装配图号 ASSEMBLY DWG. NO.
6	分布管?	组合件	800		13S1074-01E-0306	13S1074-01E-0301

修改 REV	说明 DESCRIPTION	设计 PRE'D	校核 CHK'D	审核 APPR.	审定 AUTH'D	设计经理 PROJ. MAN	日期 DATE
0	????						

XIANG LU PETROCHEMICALS (ZHANGZHOU) CO., LTD.
????????????

XLP2 PTA PROJECT
翔鹭对苯二甲酸项目

LN00-D188-0306-0

康普材料科技股份有限公司

LNCE 辽宁省石油化工规划设计院有限公司 LIAONING PETROLEUM-CHEMICAL INDUSTRY PLANNING & DESIGNING INSTITUTE Co., Ltd	资质等级 GRADE OF QUALIFICATION	甲级 CLASS A	证书编号 CERTIFICATE NO.	A121006270
业主 CLIENTS: 翔鹭石化? 津邦? 有限公司	图名 DRAWING NAME	?????V-8803????		
项目 PROJ.: 翔对苯二甲酸项目				
装置及工区 UNIT & WORK AREA: 废水钴锰回收装置	图号 DRAWING NO.	13S1074-01E-0306		
沈阳 SHENYANG / 专业 SPECI: 设备 / 设计阶段 DESIGN STAGE: 详细设计	比例 SCALE	1:20	第 6 张 共 11 张 SHEET OF	