
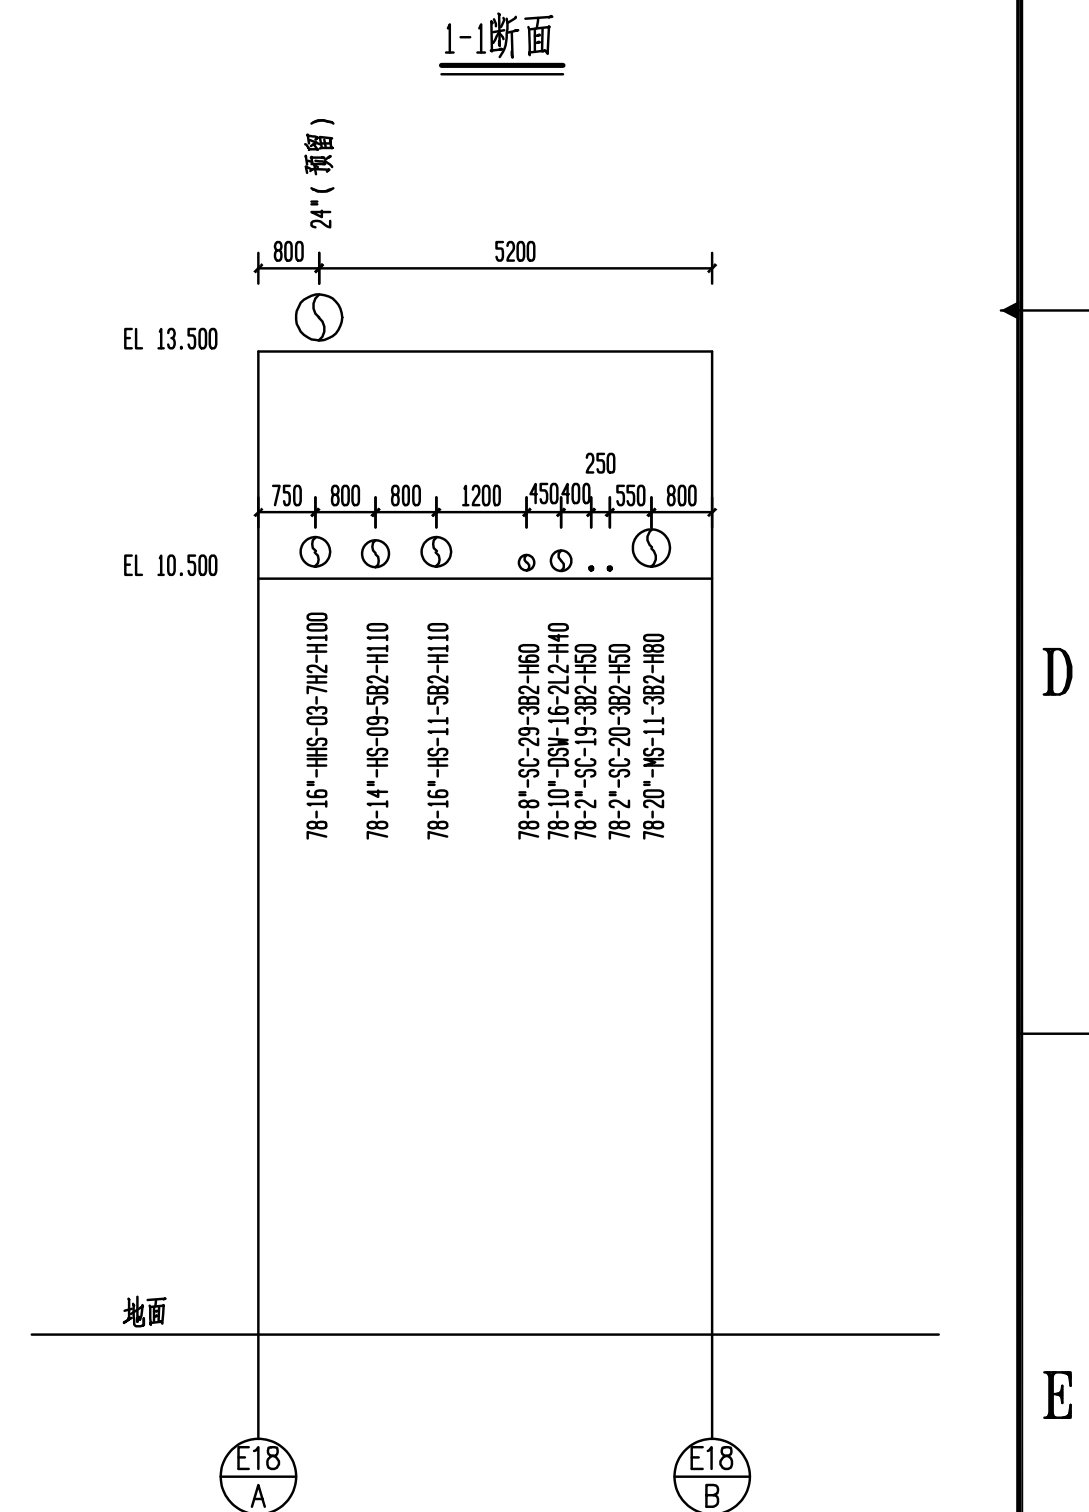


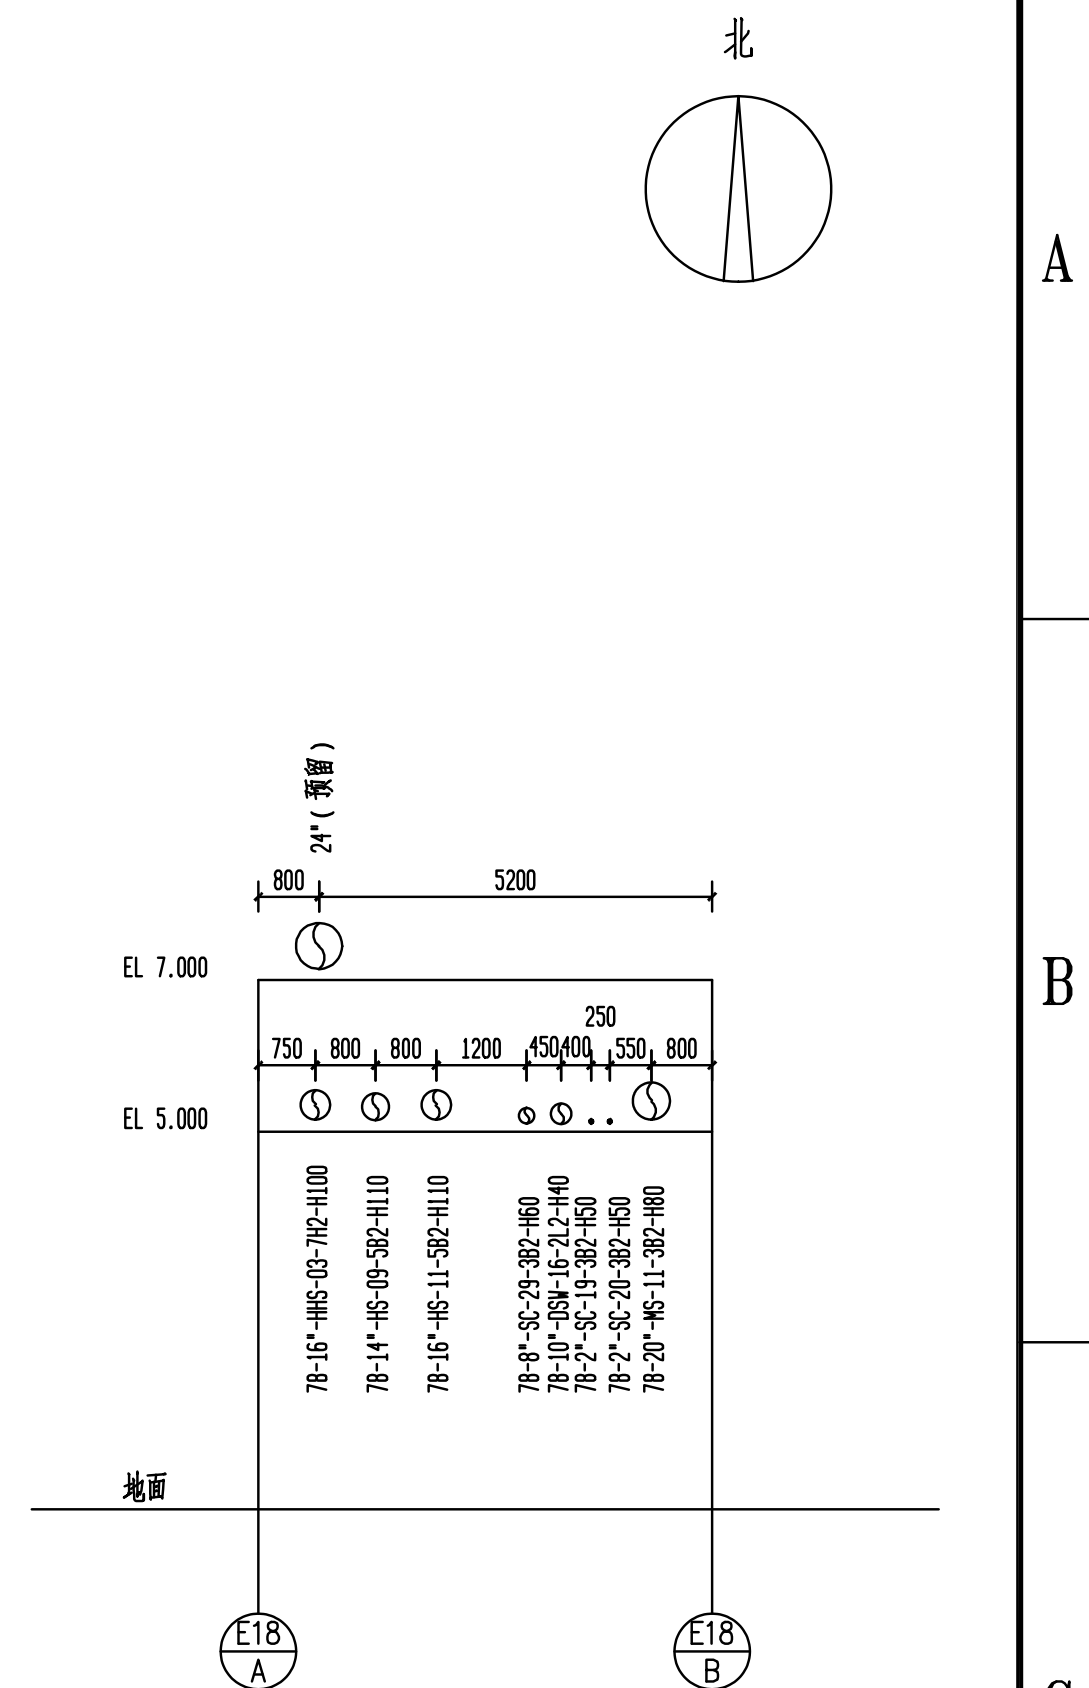

2-2断面

 镇海石化工程股份有限公司 ZHENHAI PETROCHEMICAL ENGINEERING CO.,LTD				图号 250280C-01	F
福建福海石化工程有限公司 福海创田管廊E18跨路段抬高				压力管道登记号 TS1833112-2028	
审 定	石国超 20250523	石国超	管道平面布置图	单 元 号	
审 核	钟荣顺 20250523	钟荣顺		专 业	储运
校 核	马翔鹏 20250523	马翔鹏		设计 阶段	详细工程设计
设 计	张荣霖 20250523	张荣霖		比 例	1:100
制 图				修 改	0
				第 1 张	共 1 张