




镇海石化工程股份有限公司
证书编号: 甲 第 A133008845
发证部门: 住房和城乡建设部

2505220018986

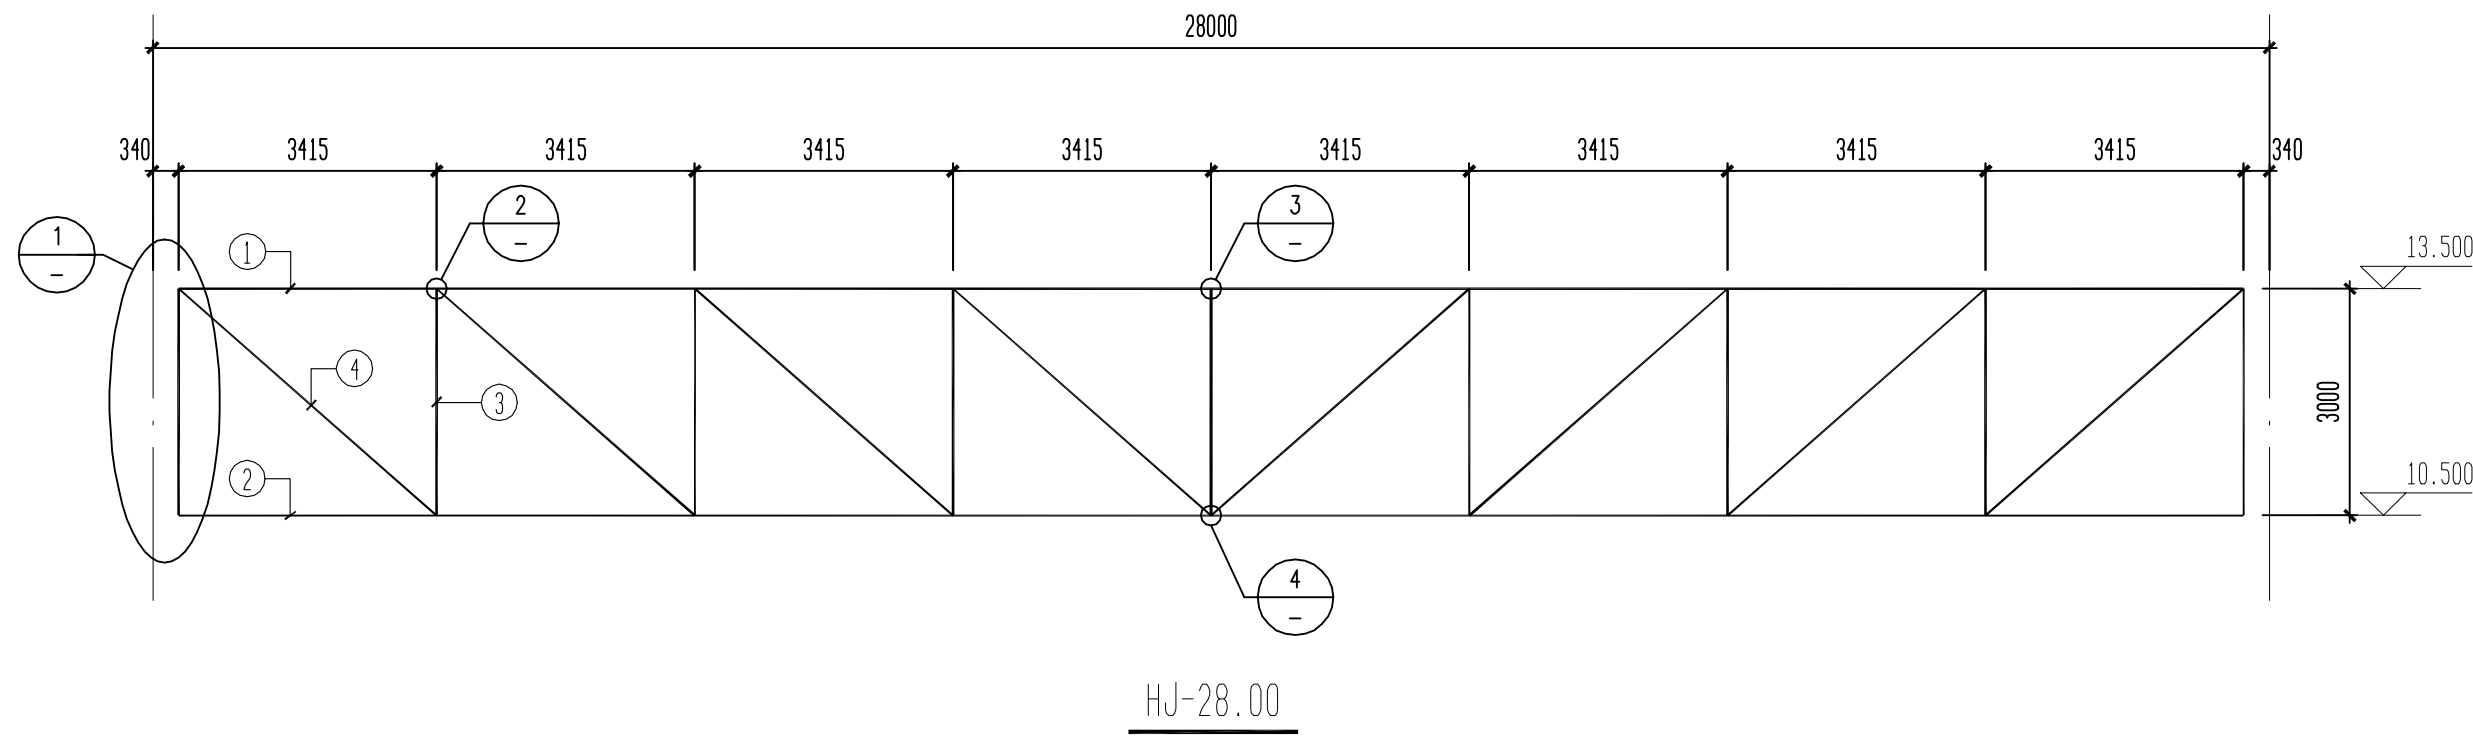


桁架规格表							
名 称	上弦杆 ①		下弦杆 ②		竖杆 ③		斜杆 ④
	规格	数量	规格	数量	规格	数量	规格 数量
HJ-22.10	HM390X300	1	HM390X300	1	HW250X250	9	∅140x6 8

注: 1. 未注明节点板厚度均为12mm;
2. A、B两个尺寸, 一个等于20, 另一个现场放样确定, 但也不应小于20。

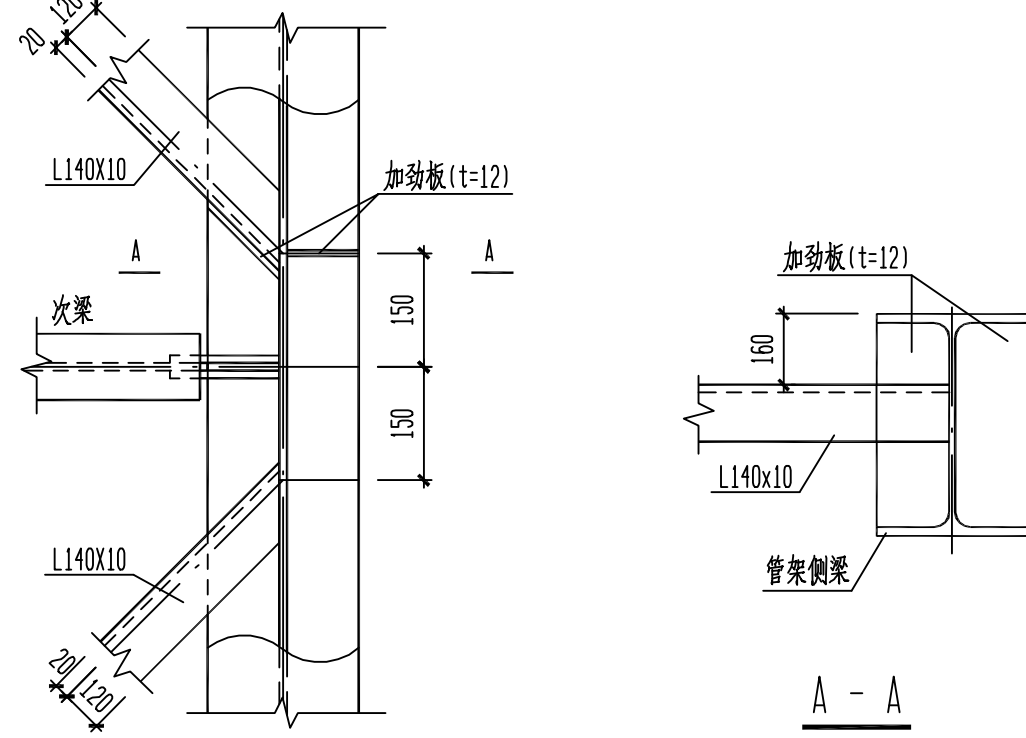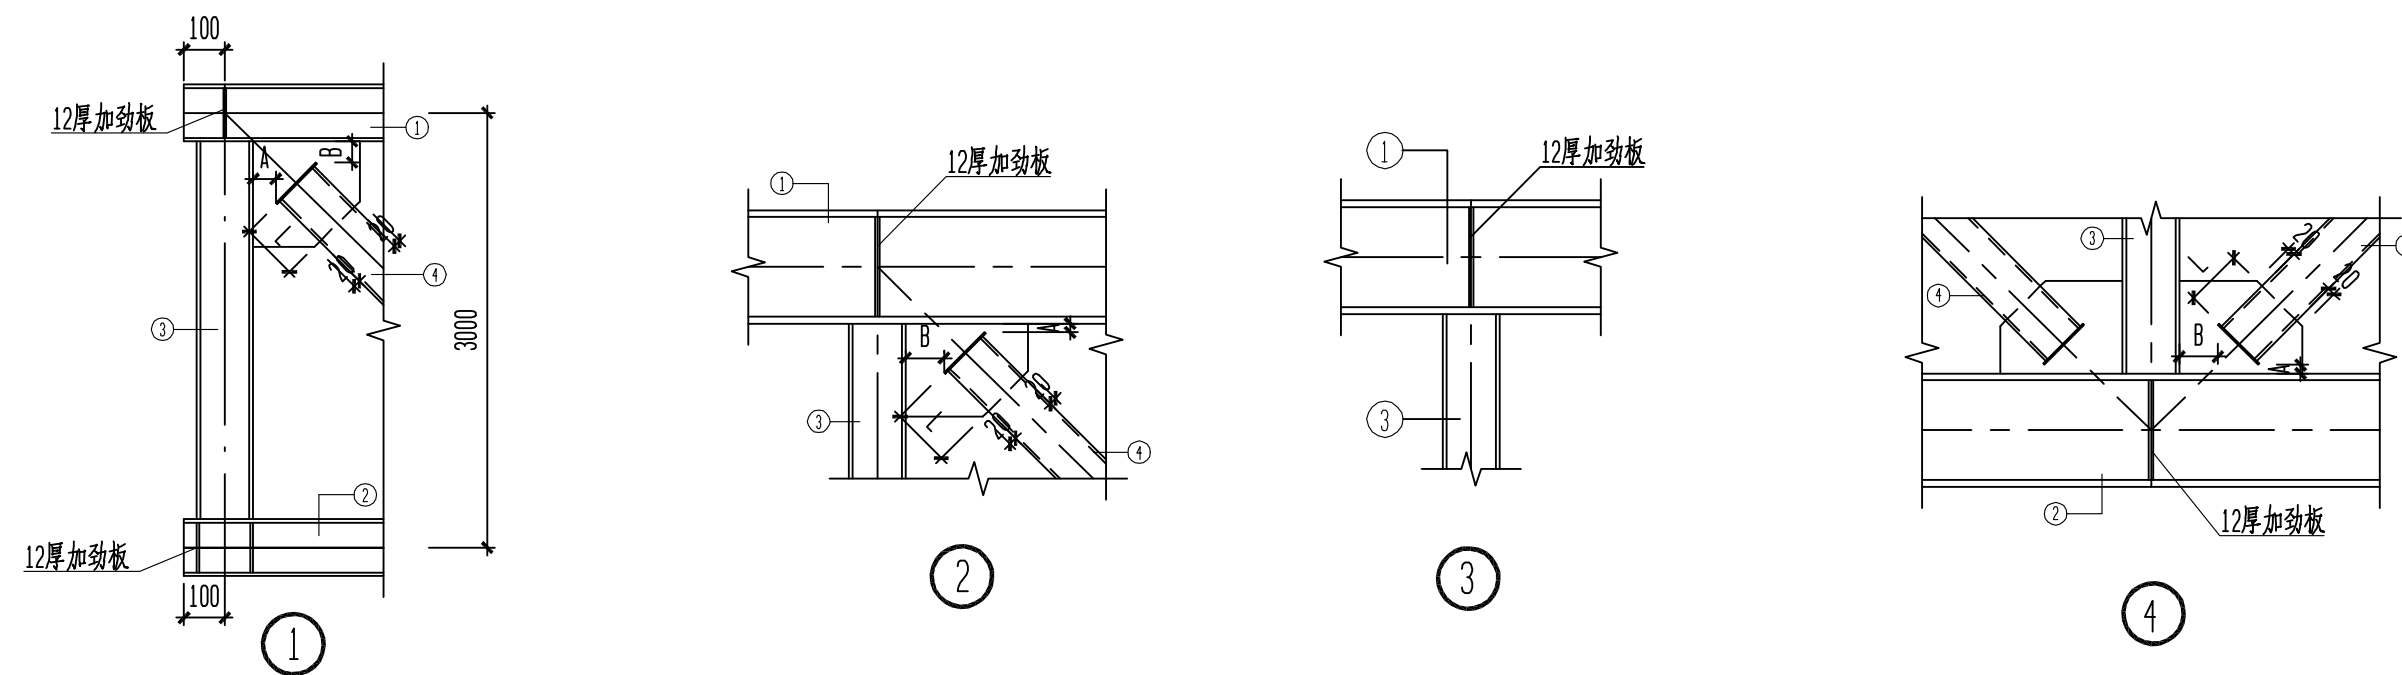


水平撑与管架侧梁(弦杆)连接详图1

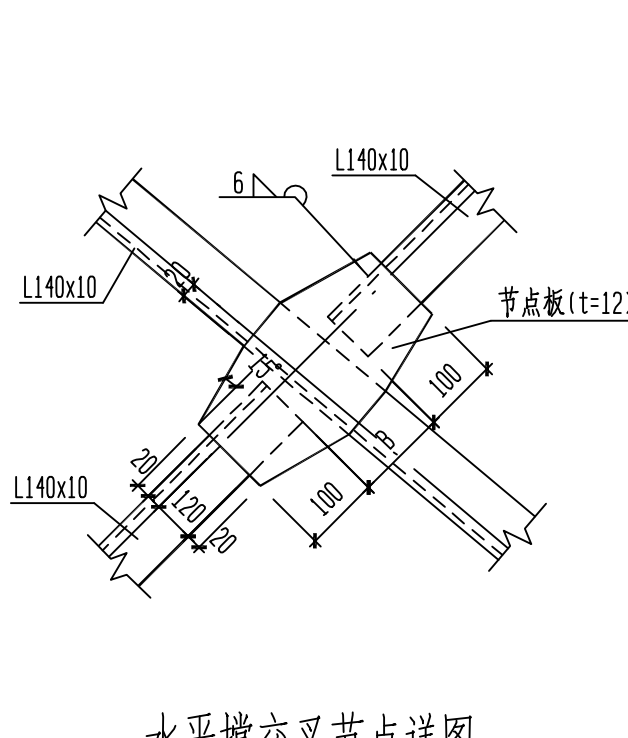


水平撑交叉节点详图




B的大小需根据实际交叉角度放样所得

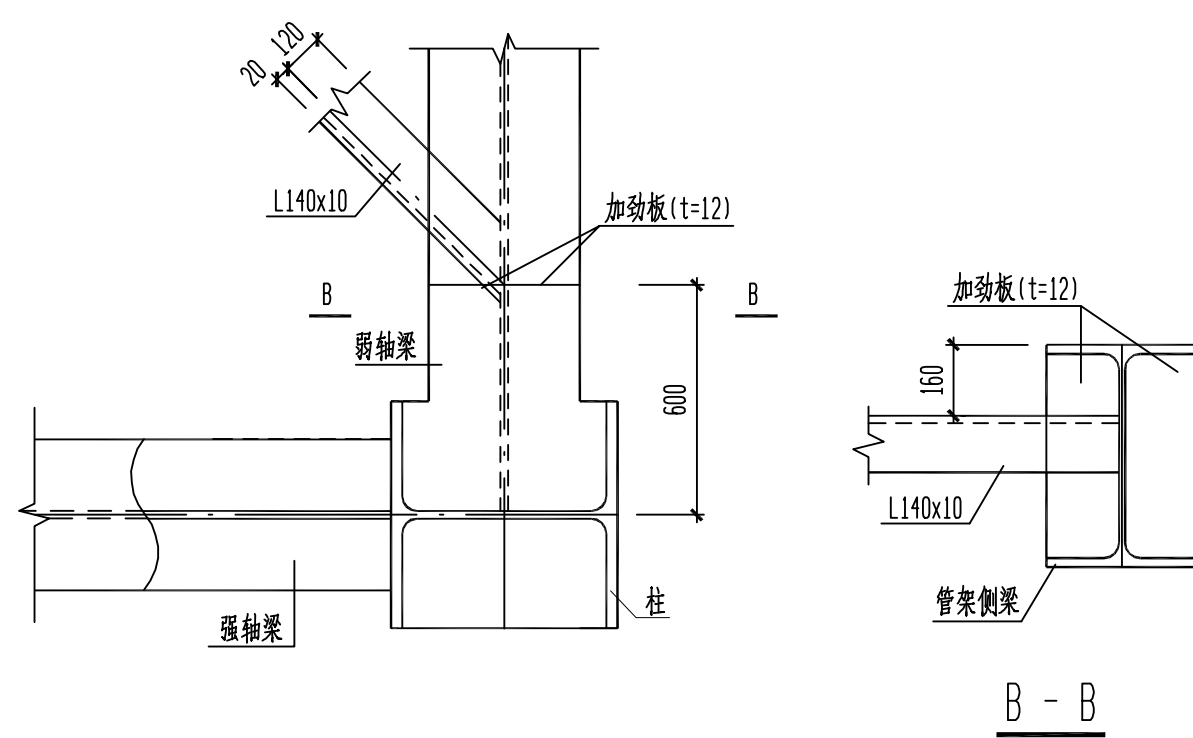


水平撑与管架侧梁(弦杆)连接详图2

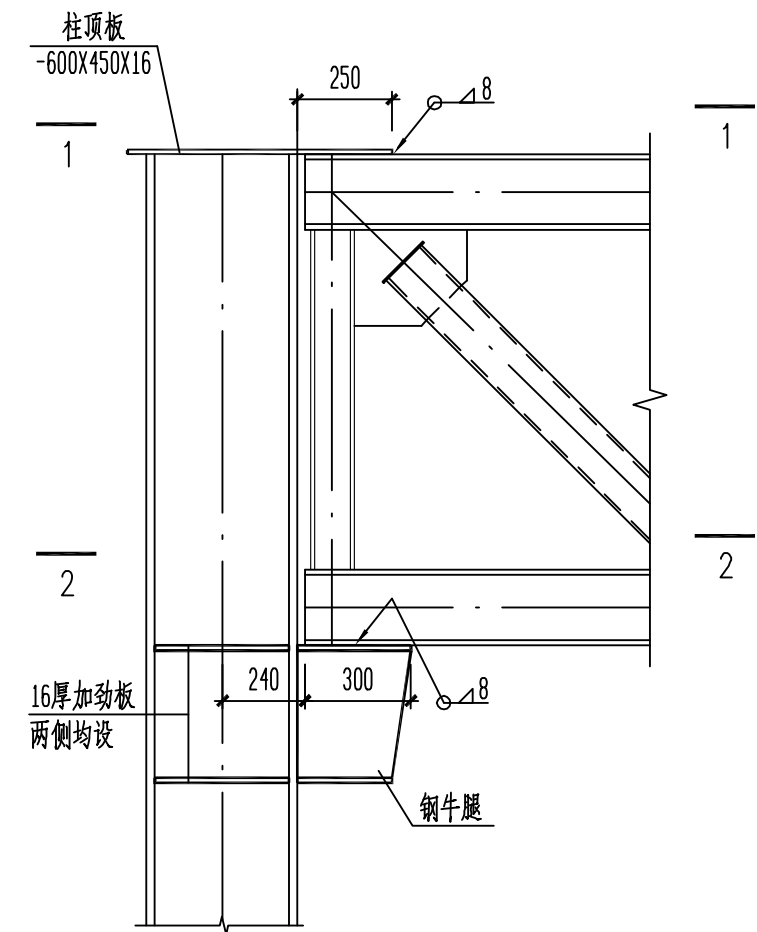


牛腿与桁架连接图

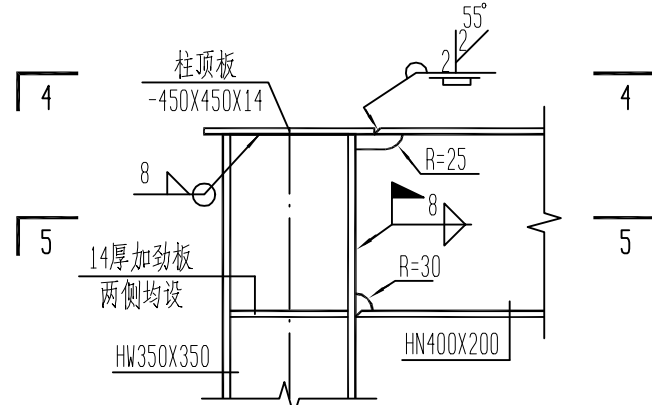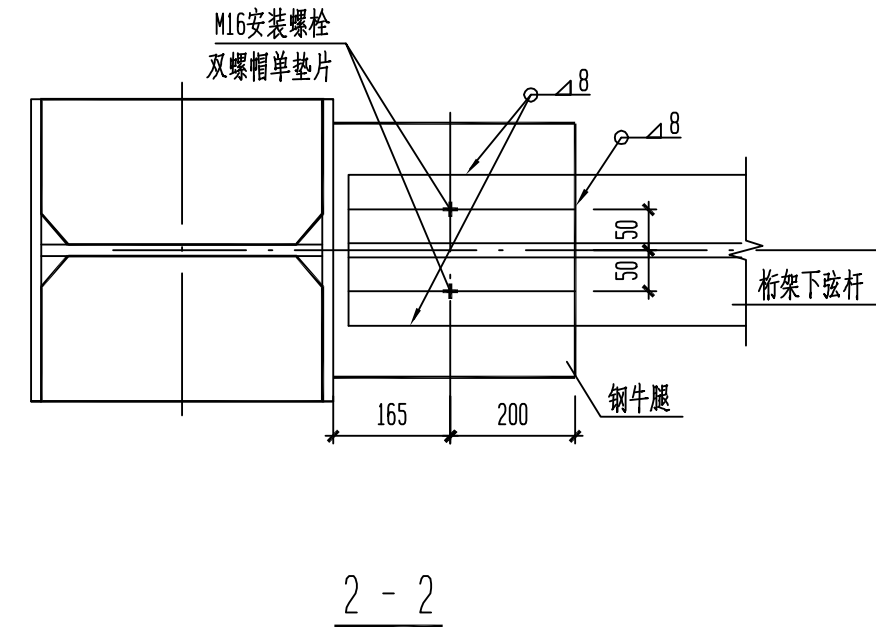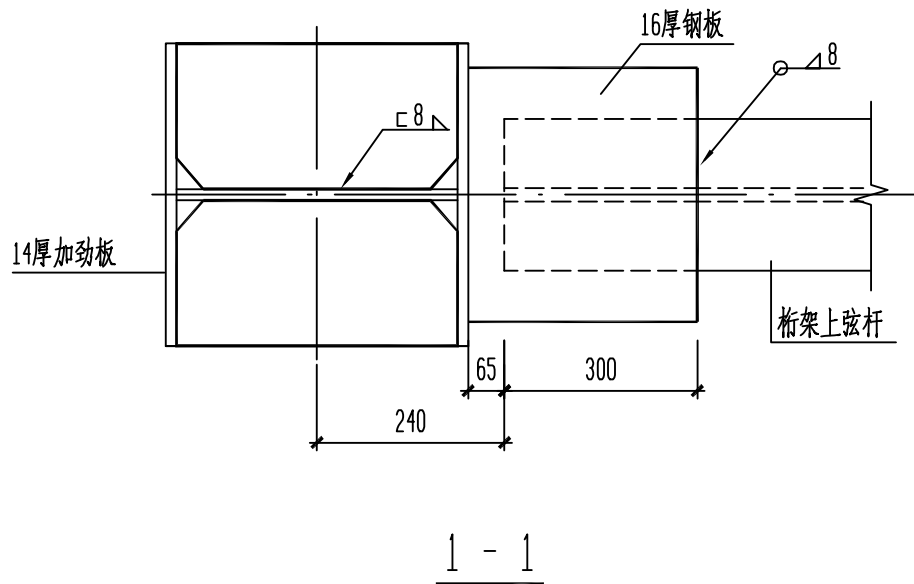


梁与柱强轴连接节点
柱顶

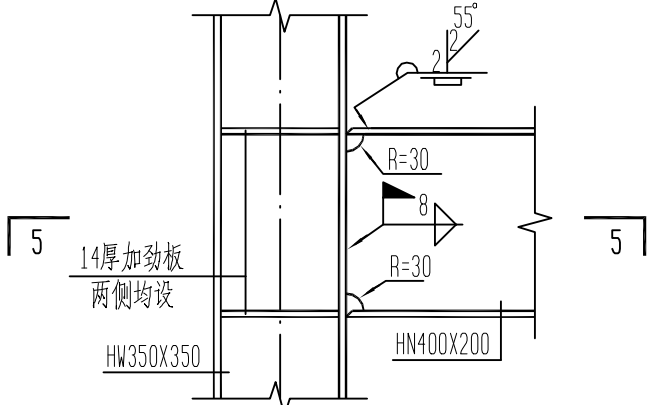


梁与柱强轴连接节点
柱中

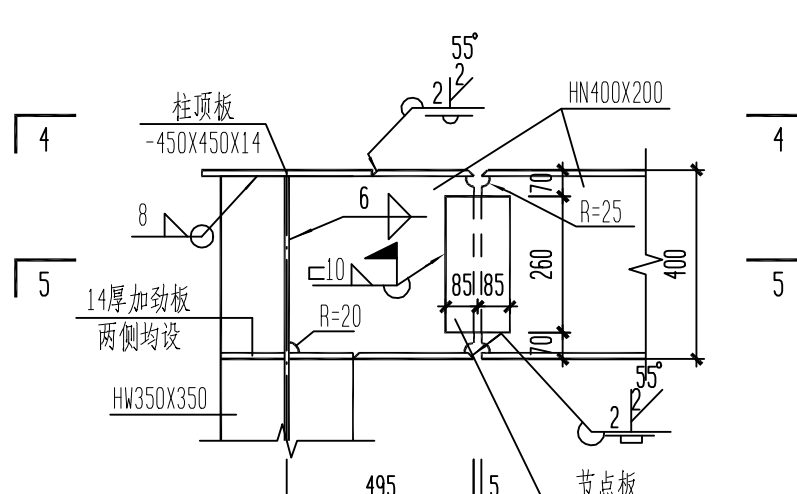



梁与柱弱轴连接节点
柱顶

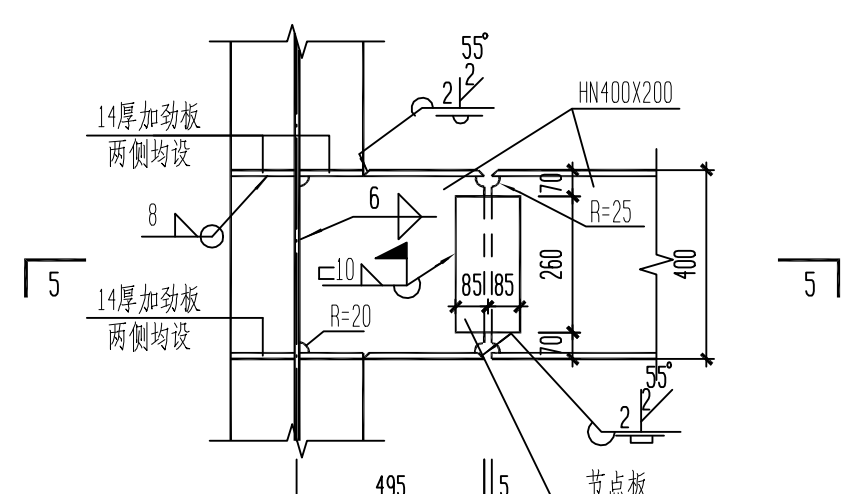


梁与柱弱轴连接节点
柱中

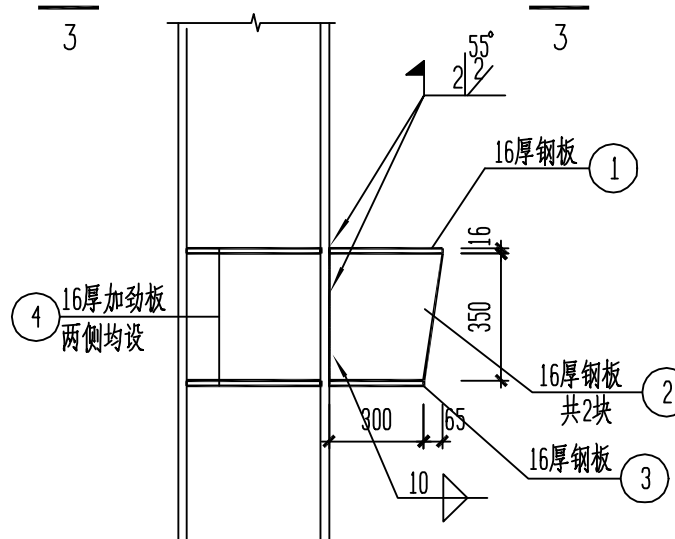


牛腿详图

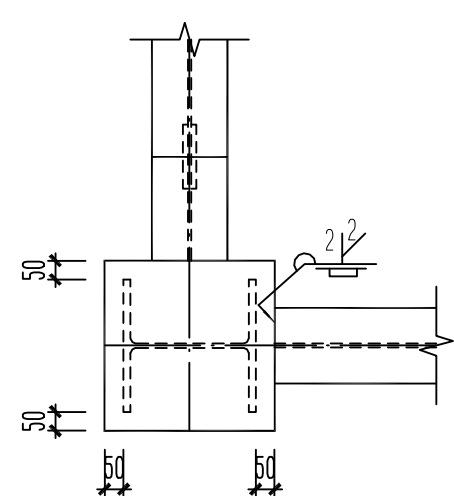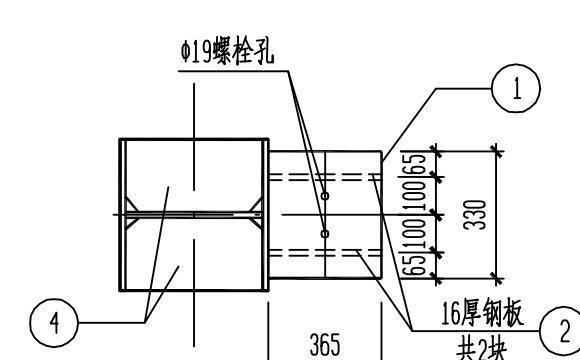


4-4

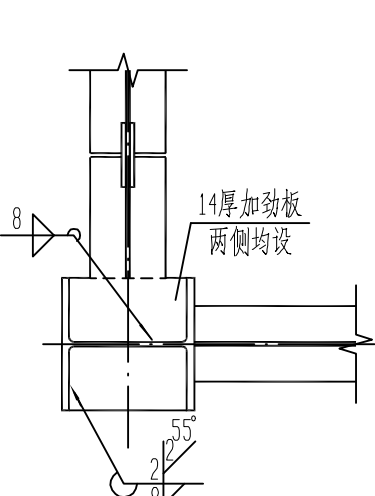




5-5

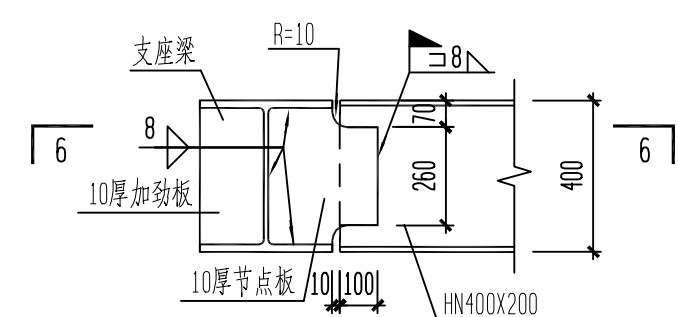

梁架连接节点

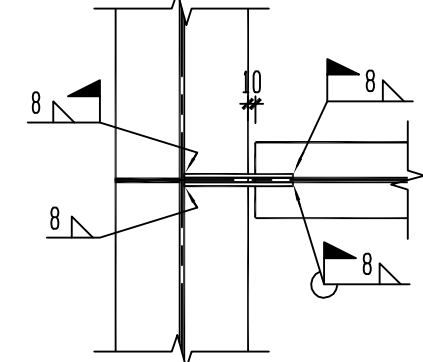

6-6

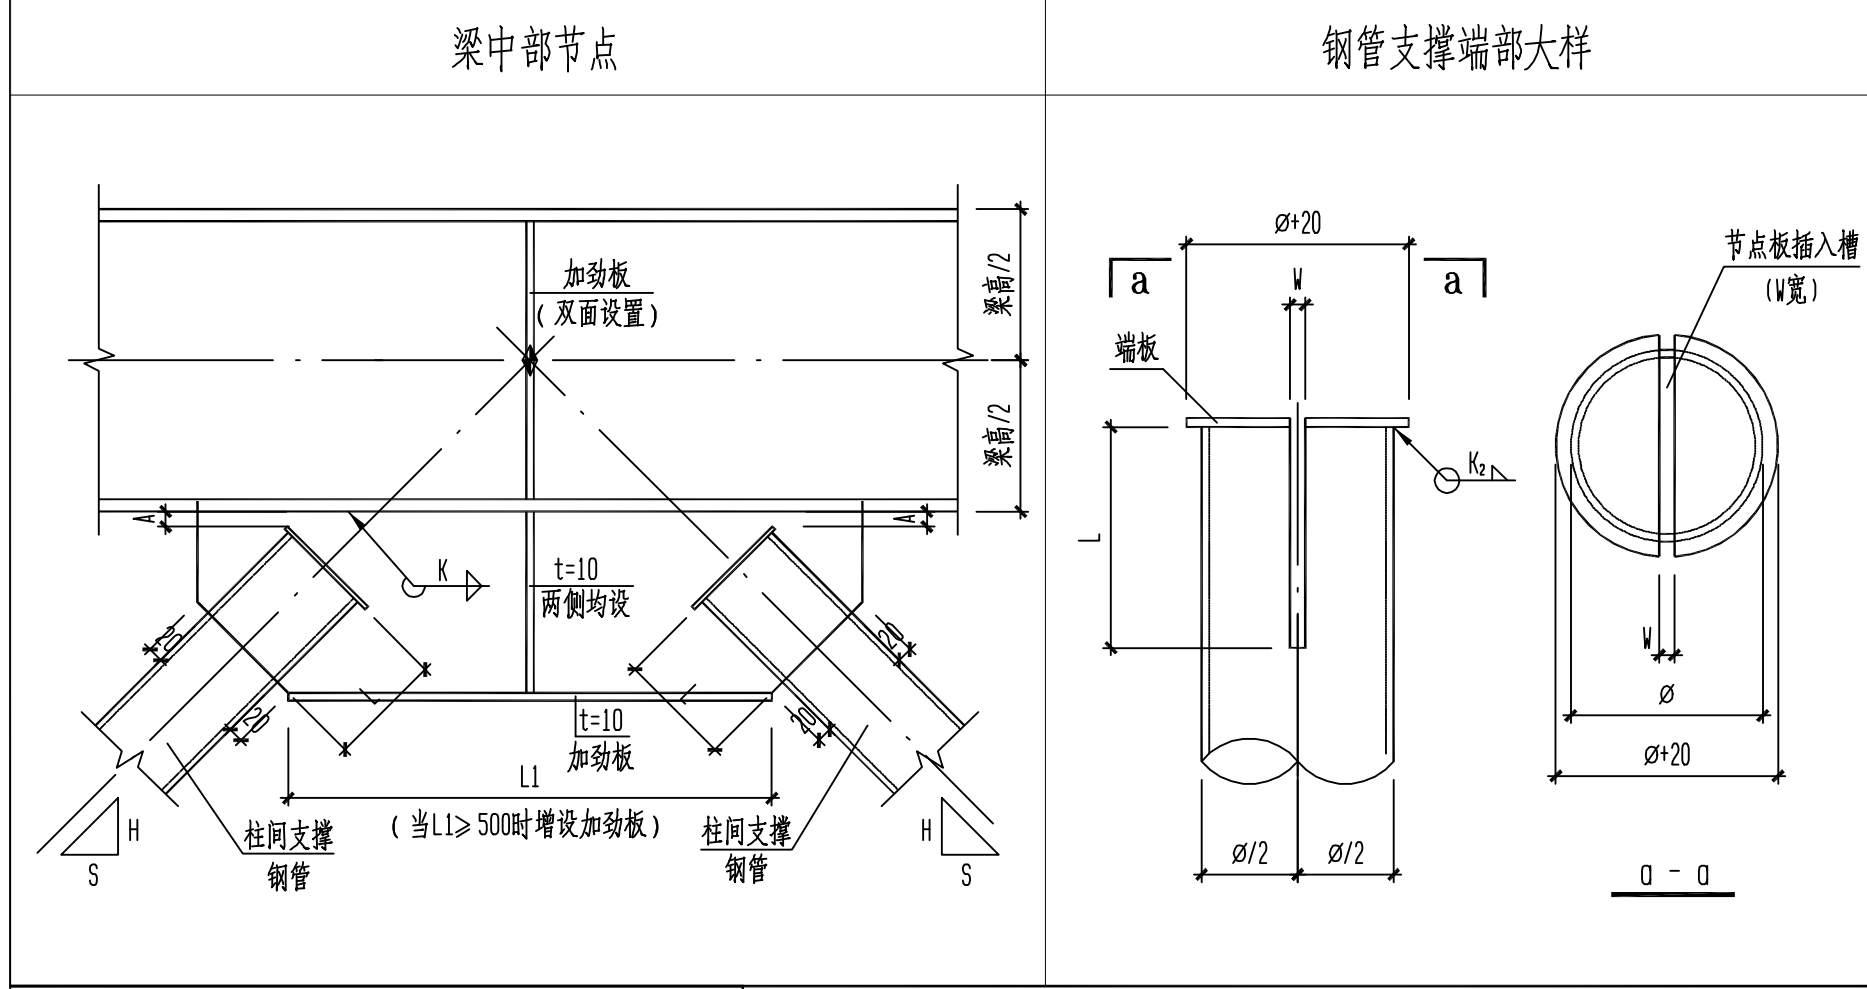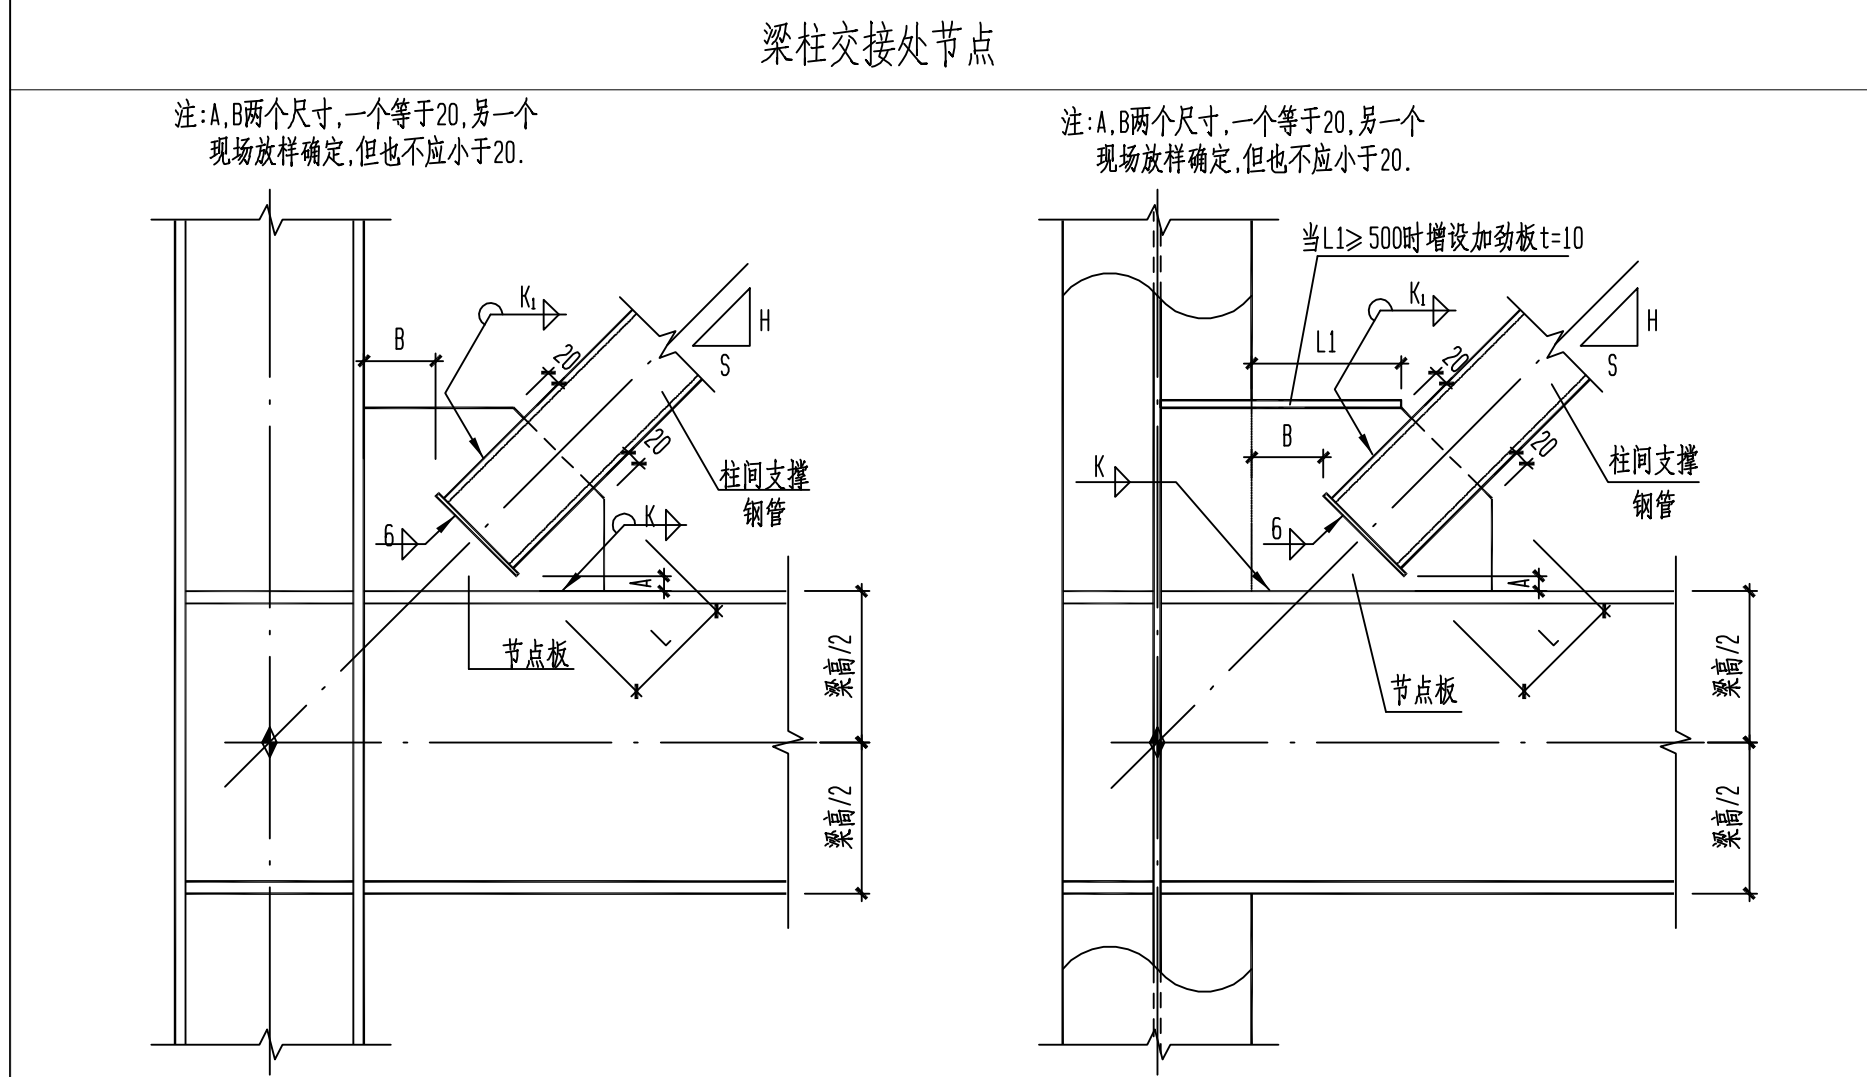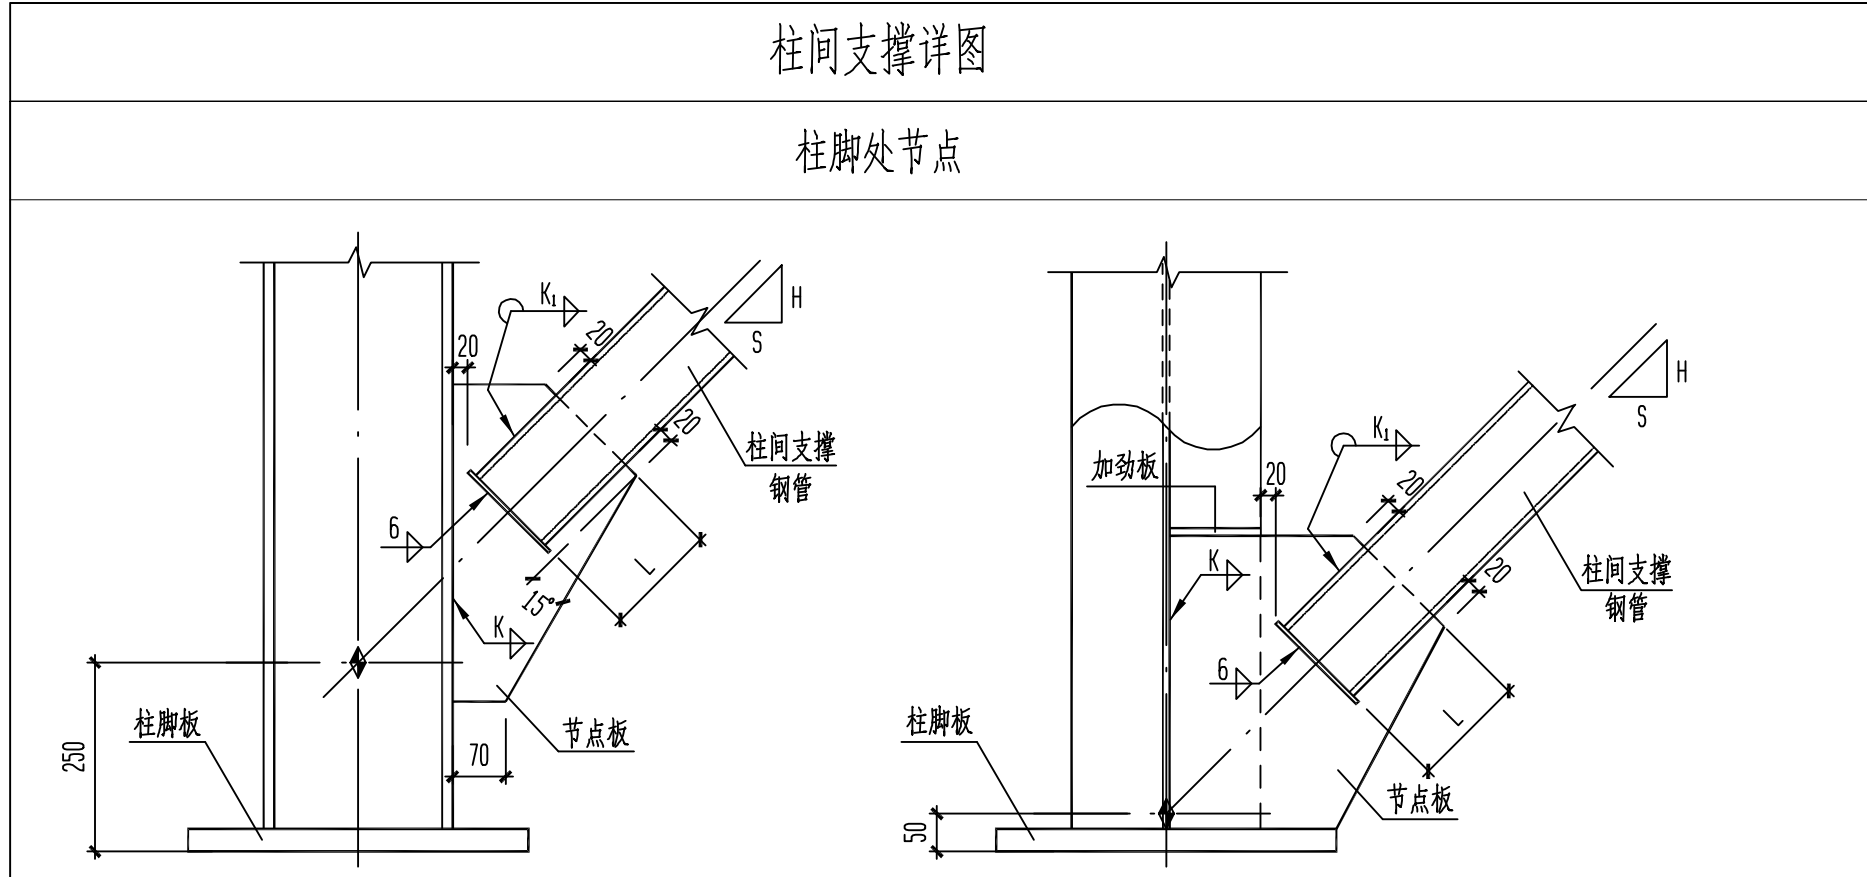

柱间支撑钢管参数表						
钢管	焊缝	焊缝	节点板	端板	插入槽	插槽深
型号	K	K ₁	K ₂	厚度 (mm)	厚度 (mm)	L
∅140x6	8	8	8	10	8	12
∅153x8	10	10	8	12	8	14

ZPEC 镇海石化工程股份有限公司
ZHENHAI PETROCHEMICAL ENGINEERING CO.,LTD

项目负责人			项目		
专业负责人			图号		
审 定			单元号		
审 核			专 业		
校 核			设计阶段		
设 计			比 例		
制 图			修 改		
会 签			第 1 张 共 1 张		

说明:
1、本图尺寸坐标与标高以米(m)计,其余均以毫米(mm)计。
2、本工程采用1985高程系统, 本图所注标高为相对标高, 管架所在现状地坪标高为±0.000。
3、钢材采用Q355B材质, 焊条采用E43型。
4、钢构件焊接部分, 未注明处均为满焊, 焊缝高度不小于最小连接件厚度。
5、桁架需现场放样确认尺寸无误方可下料施工。
6、其余说明详见250280JG-01。