视镜详图
SIGHTGLASS DETAIL

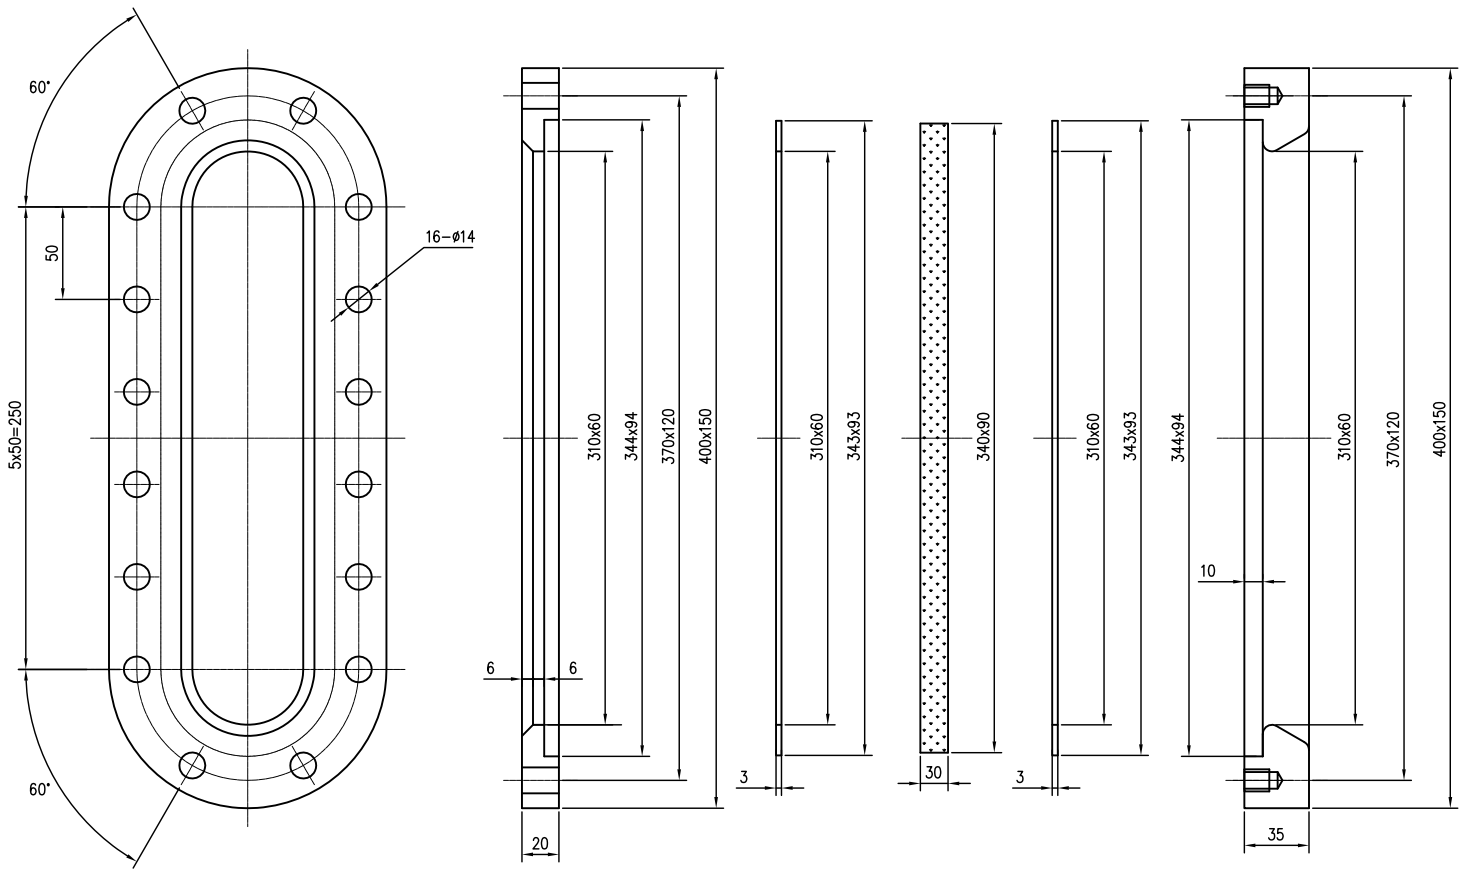

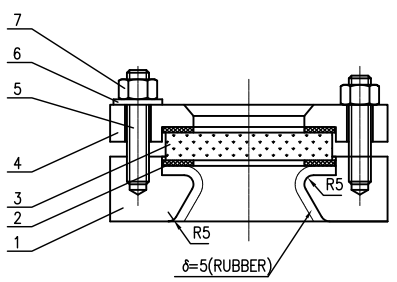

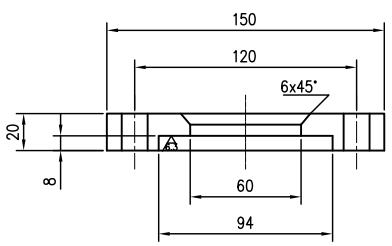

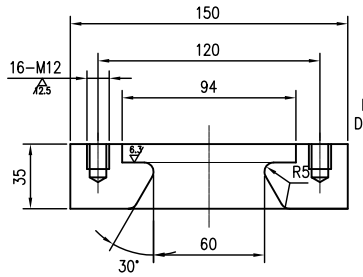

16-M12孔深15螺纹深13
Depth of Hole is 15mm
Depth of Thread is 13mm

注: 件1,4粗糙度除注明外,全部为 6.3

件号 PART NO.	图号或标准号 DWG.NO.OR.STD.NO.	名称 PARTS.NAME	数量 QTY.	材料 MAT'L	单质量 SINGLE MASS(kg)	总质量 TOTAL MASS(kg)	备注 REMARKS
7	HG/T20634-2009	螺母 M12	16	30CrMo	0.03	0.48	
6	GB/T97.2-2002	垫圈 ø24/ø13, δ=2.5	16	HV200			
5	HG/T20634-2009	全螺纹螺柱 M12x80	16	35CrMo	0.071	1.14	
4	按本图	压紧环	1	16Mn?		3.3	NB/T47008-2010
3	按本图	视镜玻璃 δ=30 PN1.6	1	钢化硼硅玻璃		3.0	GB/T23259-2009
2	按本图	垫片	2	PTFE			
1	按本图	凸缘	1	16Mn?		4.9	NB/T47008-2010

件号 PART NO.	名称 PARTS.NAME	材料 MAT'L	质量(Kg) MASS	比例 SCALE	所在图号 DWG. NO.	装配图号 ASSEMBLY DWG. NO.
5	视镜	组合件	17.7		13S1074-01E-0303	13S1074-01E-0301

XIANG LU PETROCHEMICALS (ZHANGZHOU) CO., LTD.
????????????

XLP2 PTA PROJECT
精对苯二甲酸项目

LN00-D188-0303-0

康普材料科技股份有限公司

修改 REV	说明 DESCRIPTION	设计 PRE'D	校核 CHKD	审核 APPR	审定 AUTH'D	设计经理 PROJ. MAN	日期 DATE
0	????						

LNCD	辽宁省石油化工规划设计院有限公司 LIAONING PETROLEUM-CHEMICAL INDUSTRY PLANNING & DESIGNING INSTITUTE Co., Ltd	资质等级 GRADE OF QUALIFICATION	甲级 CLASS A	证书编号 CERTIFICATE NO.	A121006270

业主 CLIENTS	翔鹭石化?漳州?有限公司	图名 DRAWING NAME	?????V-8803???
项目 PROJ.	精对苯二甲酸项目		
装置及工区 UNIT & WORK AREA	废水钴锰回收装置	图号 DRAWING NO.	13S1074-01E-0303
沈阳 SHENYANG	专业 SPECI: 设备	设计阶段 DESIGN STAGE: 详细设计	比例 SCALE / 第3张共11张 SHEET OF

专业 签字 日期