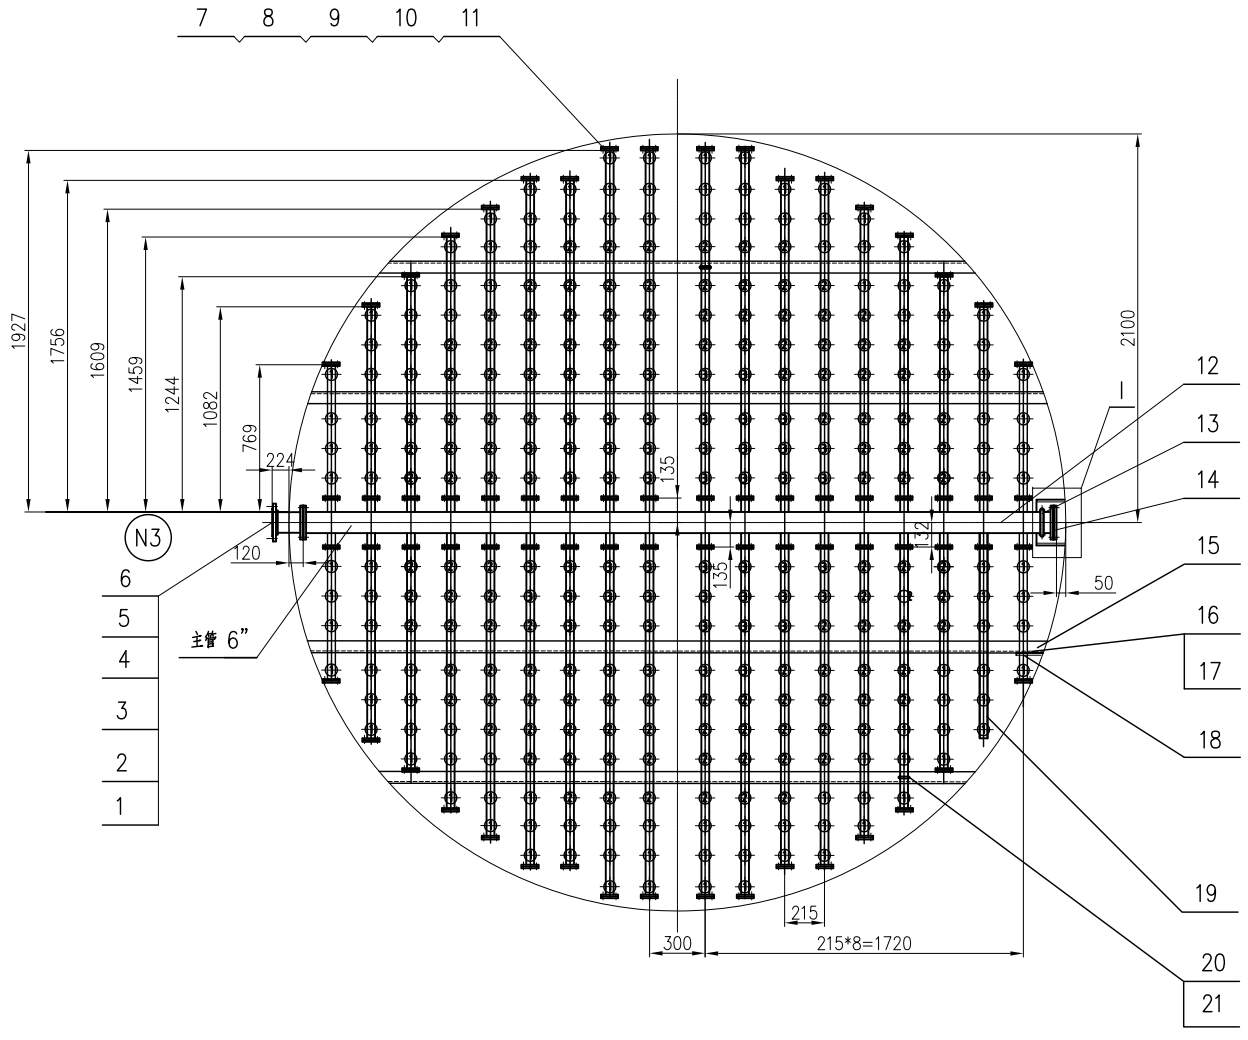

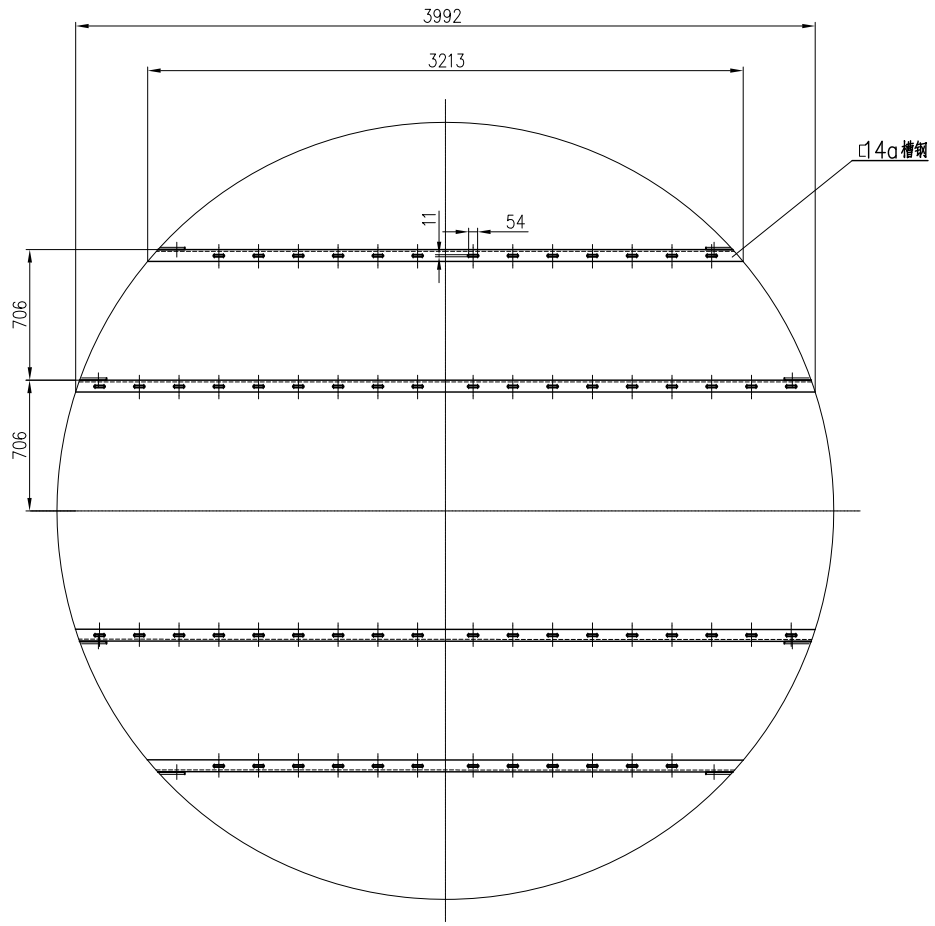

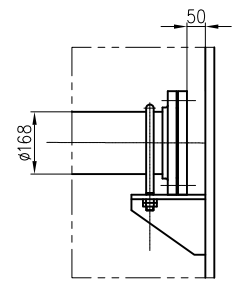

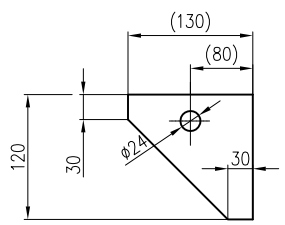

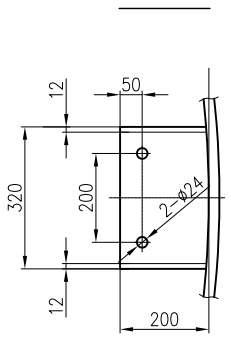

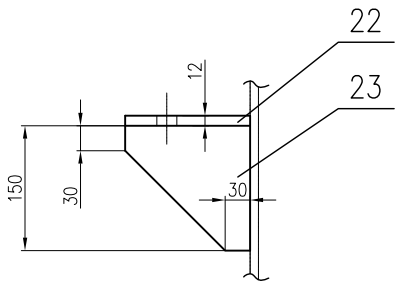

注 1. 支管与主管采用法兰连接, 拆卸后可从人孔取出?
2. 除连接螺栓外? 其他内件均采用衬橡胶结构?
3. ??????????????????
4. ??????????????????
5. 喷头型号? 安装同距由制造厂确定?

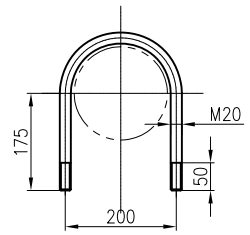

24	JB/T4736-2002	??? dN150-24-D	1	Q345R		9.4	
23		筋板 δ12	2	Q235B	1.4	2.8	
22		支撑板 δ12	1	Q235B		3.1	
21	GB/T6170-2000	螺母 M10	128	铬氏合金	0.017	2.2	
20		U形螺栓 M10	64	铬氏合金	0.171	10.9	
19		支管ø42.4*3.6 L=55000	全部	20		189	
18	GB/T6170-2000	螺母 M16	8	铬氏合金	0.017	0.14	
17	HG/T20582-2000	螺栓 M16X80	8	铬氏合金	0.18	1.44	
16		连接板	8	Q235B	1	8	
15		支架 [14a L=14410	全部	Q235B		209.4	
14	ANSI B16.5	法兰盖 BL 150-150 RF	1	20 II		12.26	
13		U形螺栓 M20	1	铬氏合金		0.64	
12	GB/T8163-2008	主 管 ø168.3*7.1 L=4010	1	20		113	
11	GB/T6170-2000	螺母 M14	288	铬氏合金	0.019	5.48	
10	GB/T5782-2000	螺栓 M14X55	288	铬氏合金	0.097	28	
9	ANSI B16.5	法兰 BL32-150 RF	36	20 II	1.36	49	
8	HG/T20627-2009	垫片 RF 32-150	72	PTFE			
7	ANSI B16.5	法兰 SO 32-150 RF	108	20 II	1.14	123.1	
6	GB/T6170-2000	螺母 M20	12	铬氏合金	0.029	0.46	
5	HG/T20582-2000	螺栓 M20X85	8	铬氏合金	0.294	2.35	
4	HG/T20627-2009	垫片 RF 150-150	1	PTFE			
3	ANSI B16.5	法 兰 SO 150-150 RF	2	20 II	7.9	15.8	
2	GB/T8163-2008	接 管 ø168.3*7.1 L=257	1	20		7.3	
1	ANSI B16.5	法 兰 WN 150-150 RF	1	20 II		11.8	

件号 PART NO.	图号或标准号 DWG.NO.OR.STD.NO.	名称 PARTS.NAME	数量 QTY.	材料 MAT'L	单 SINGLE / 总 TOTAL 质量MASS(kg)	备注 REMARKS
4	分布管?	组合件	778		13S1074-01E-0305	13S1074-01E-0301
件号 PART NO.	名称 PARTS.NAME	材料 MAT'L	质量(Kg) MASS	比例 SCALE	所在图号 DWG. NO.	装配图号 ASSEMBLY DWG. NO.

XIANG LU PETROCHEMICALS (ZHANGZHOU) CO., LTD.
?????????????

XLP2 PTA PROJECT
精对苯二甲酸项目

LN00-D188-0306-0

康普材料科技股份有限公司

修改 REV	说明 DESCRIPTION	设计 PRE'D	校核 CHK'D	审核 APPR.	审定 AUTH'D	设计经理 PROJ. MAN	日期 DATE
0	????						

LNCE 辽宁省石油化工规划设计院有限公司 LIAONING PETROLEUM-CHEMICAL INDUSTRY PLANNING & DESIGNING INSTITUTE Co., Ltd	资质等级 GRADE OF QUALIFICATION	甲级 CLASS A	证书编号 CERTIFICATE NO. A121006270
业主 CLIENTS	翔鹭石化? 漳州? 有限公司	图名 DRAWING NAME	?????V-8803????
项目 PROJ.	精对苯二甲酸项目		
装置及工区 UNIT & WORK AREA	废水钴锰回收装置	图号 DRAWING NO.	13S1074-01E-0305
沈阳 SHENYANG / 专业 SPECI / 设备 / 设计阶段 DESIGN STAGE 详细设计		比例 SCALE	1:20 第 5 张共 11 张 SHEET OF