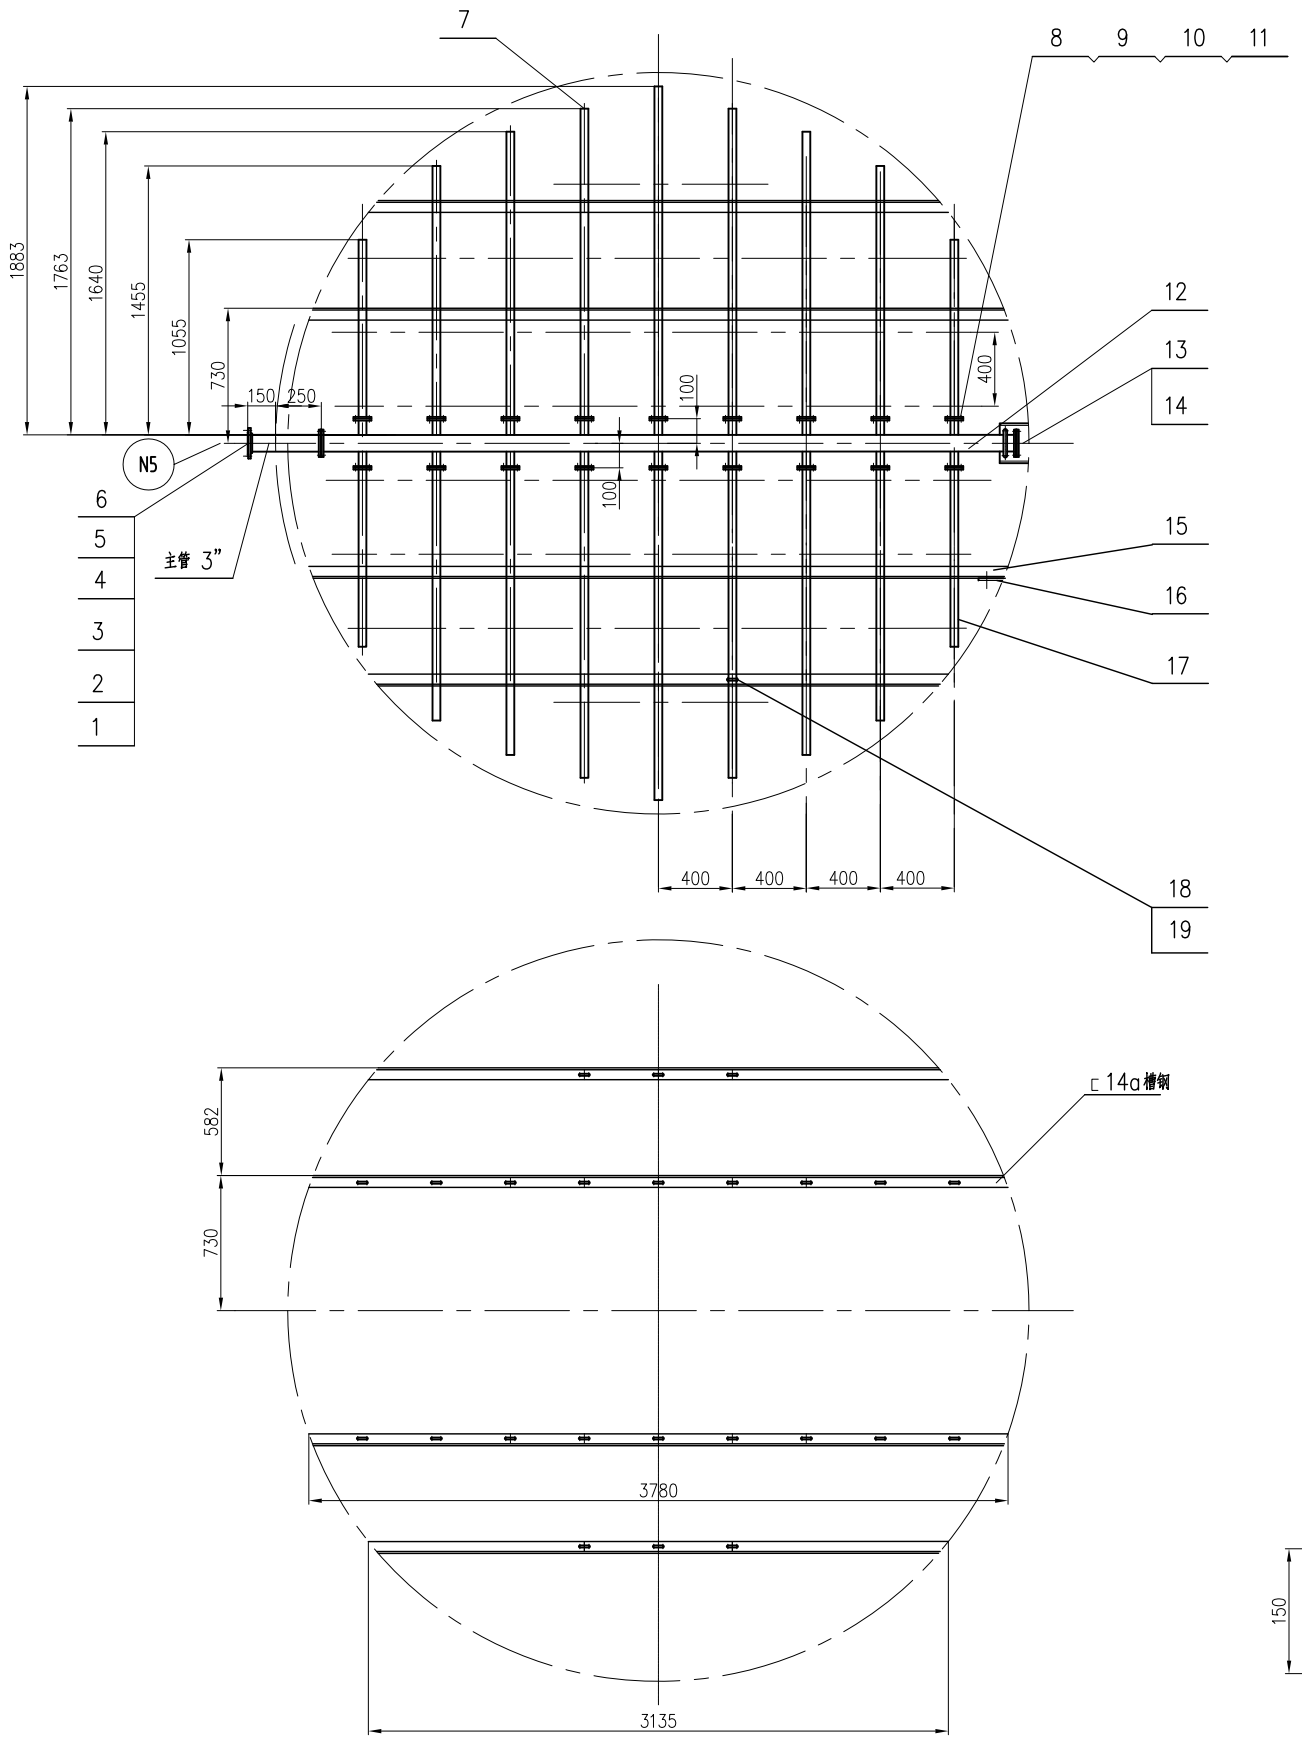

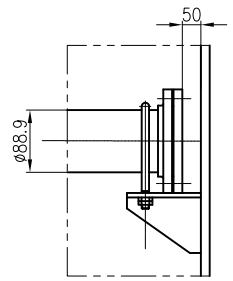

I(旋转)

注 1. 支管与主管采用法兰连接, 拆卸后可从人孔取出?
2. 除连接螺栓外? 其他内件均采用耐橡胶结构?
3.??????????????????????
4.??????????????????
5.???????????????

件13详图

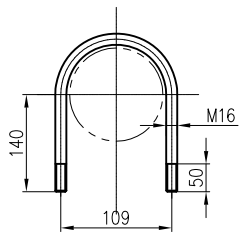

件16详图

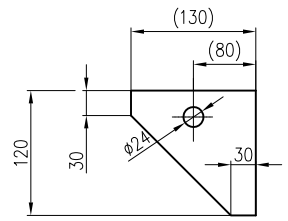

????

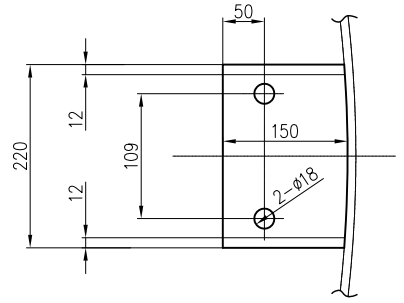

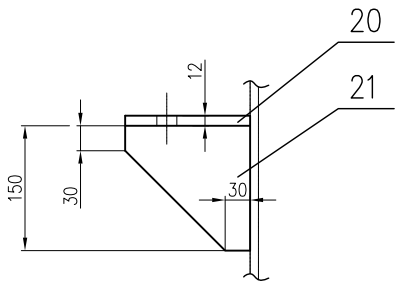

22		??					??
21		筋板 δ12	2	Q235B	1.4	2.8	
20		支撑板 δ12	1	Q235B		3.1	
19	GB/T6170-2000	螺母 M10	48	铝合金	0.017	0.82	
18		U形螺栓 M10	24	铝合金	0.171	4.1	
17		支管Ø42.4x3.6 L=27500	全部	玻璃钢		94.7	
16		连接板	8	Q235B	1	8	
15		支架 □14a L=13830	全部	Q235B		201	
14	ANSI B16.5	法兰盖 BL 80-150 RF	1	玻璃钢		4.09	
13		U形螺栓 M16	1	铝合金		0.64	
12		主 管	1	玻璃钢			
11	GB/T6170-2000	螺母 M14	72	铝合金			
10	GB/T5782-2000	螺栓 M14X55	72	铝合金			
9	HG/T20627-2009	垫片 RF 32-150	18	PTFE			
8	ANSI B16.5	法兰 SO 32-150 RF	36	玻璃钢			
7		堵板	18	玻璃钢			
6	GB/T6170-2000	螺母 M16	24	铝合金	0.017	0.41	
5	HG/T20582-2000	螺栓 M16X80	12	铝合金	0.18	2.16	
4	HG/T20627-2009	垫片 RF 80-150	1	PTFE			
3	ANSI B16.5	法兰 SO 80-150 RF	3	玻璃钢	4.01	12	
2	GB/T8163-2008	接 管 Ø88.9x5.6 L=325	1	20		3.7	
1	ANSI B16.5	法兰 WN 80-150 RF	1	20 II		5.2	

件号 PART NO.	图号或标准号 DWG.NO.OR.STD.NO.	名称 PARTS.NAME	数量 QTY.	材料 MAT'L	单总 SINGLE TOTAL 质量MASS(kg)	备注 REMARKS
14	分布管?	组合件	232		13S1074-01E-0308	13S1074-01E-0301

件号 PART NO.	名称 PARTS.NAME	材料 MAT'L	质量(Kg) MASS	比例 SCALE	所在图号 DWG. NO.	装配图号 ASSEMBLY DWG. NO.

修改 REV	说明 DESCRIPTION	设计 PRE'D	校核 CHK'D	审核 APPR.	审定 AUTH'D	设计经理 PROJ. MAN	日期 DATE
0	????						

XIANG LU PETROCHEMICALS (ZHANGZHOU) CO., LTD.
????????????

XLP2 PTA PROJECT
翔鹭苯二甲酸项目

LN00-D188-0306-0

康普材料科技股份有限公司

辽宁省石油化工规划设计院有限公司 LIAONING PETROLEUM-CHEMICAL INDUSTRY PLANNING & DESIGNING INSTITUTE Co., Ltd		资质等级 GRADE OF QUALIFICATION	甲级 CLASS A	证书编号 CERTIFICATE NO.	A121006270
业主 CLIENTS	翔鹭石化? 漳州? 有限公司	图名 DRAWING NAME	?????V-8803????		
项目 PROJ.	翔鹭苯二甲酸项目				
装置及工区 UNIT & WORK AREA	废水钴锰回收装置	图号 DRAWING NO.	13S1074-01E-0308		
沈阳 SHENYANG	专业 SPECI 设备	设计阶段 DESIGN STAGE 详细设计	比例 SCALE	1:20	第 8 张 共 11 张 SHEET OF